




位置図

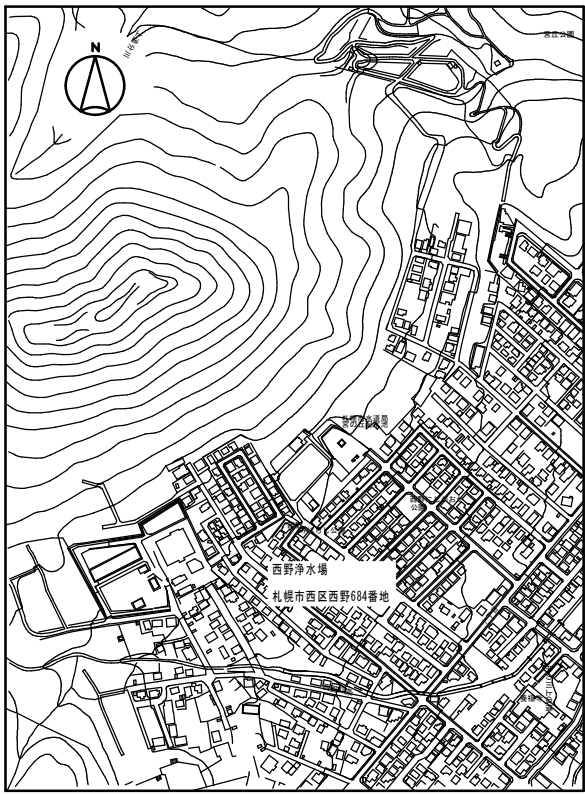

配置図

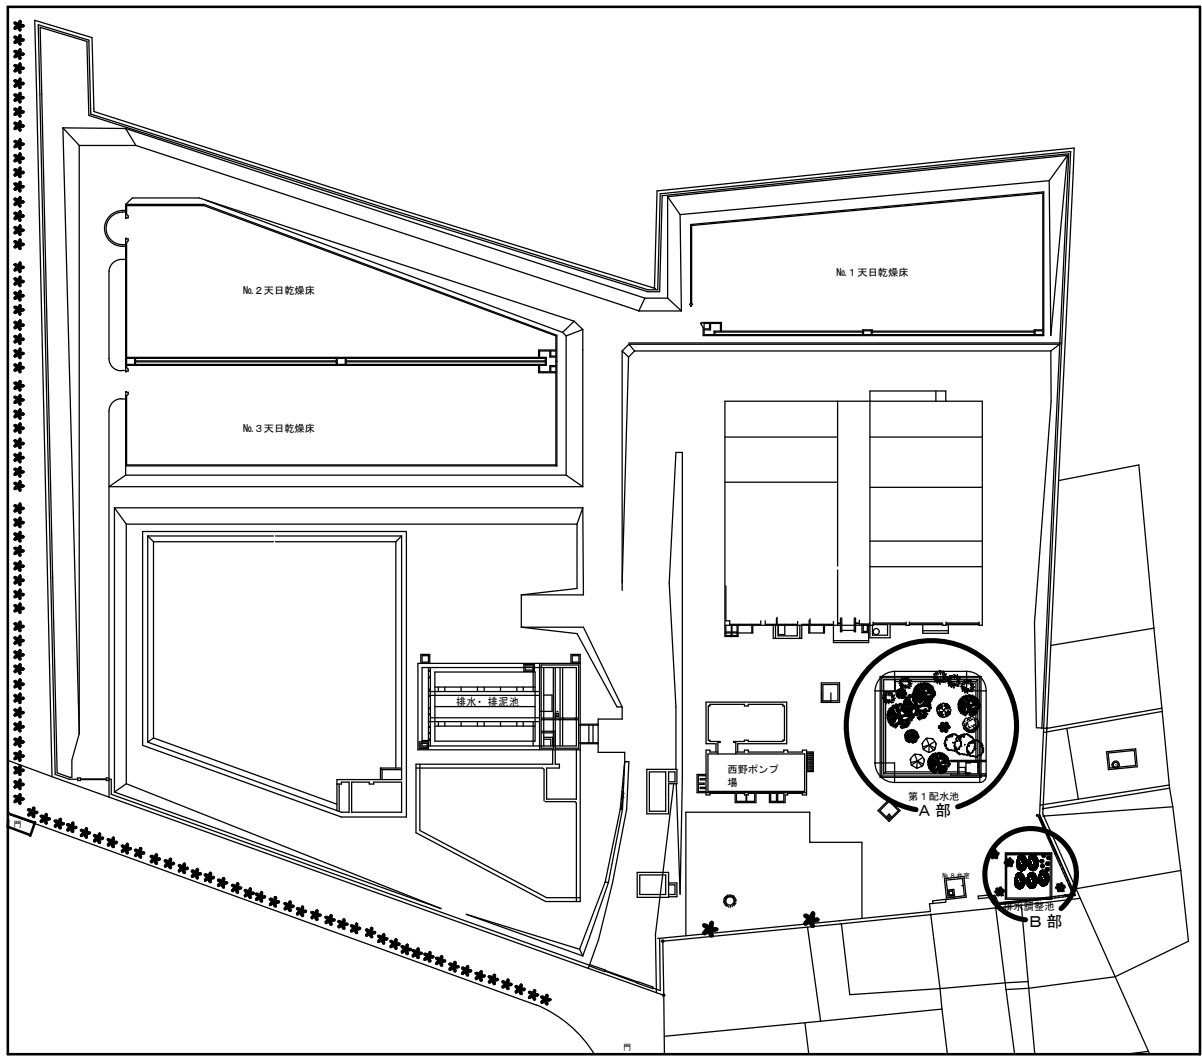


発注者	一財) さっぽろ水道サービス協会		
業務名	西野・宮町浄水場 樹本整備業務		
図面名称	位置図・配置図 (西野浄水場)		
縮尺 Non scale	調査・設計	図番 1/7	

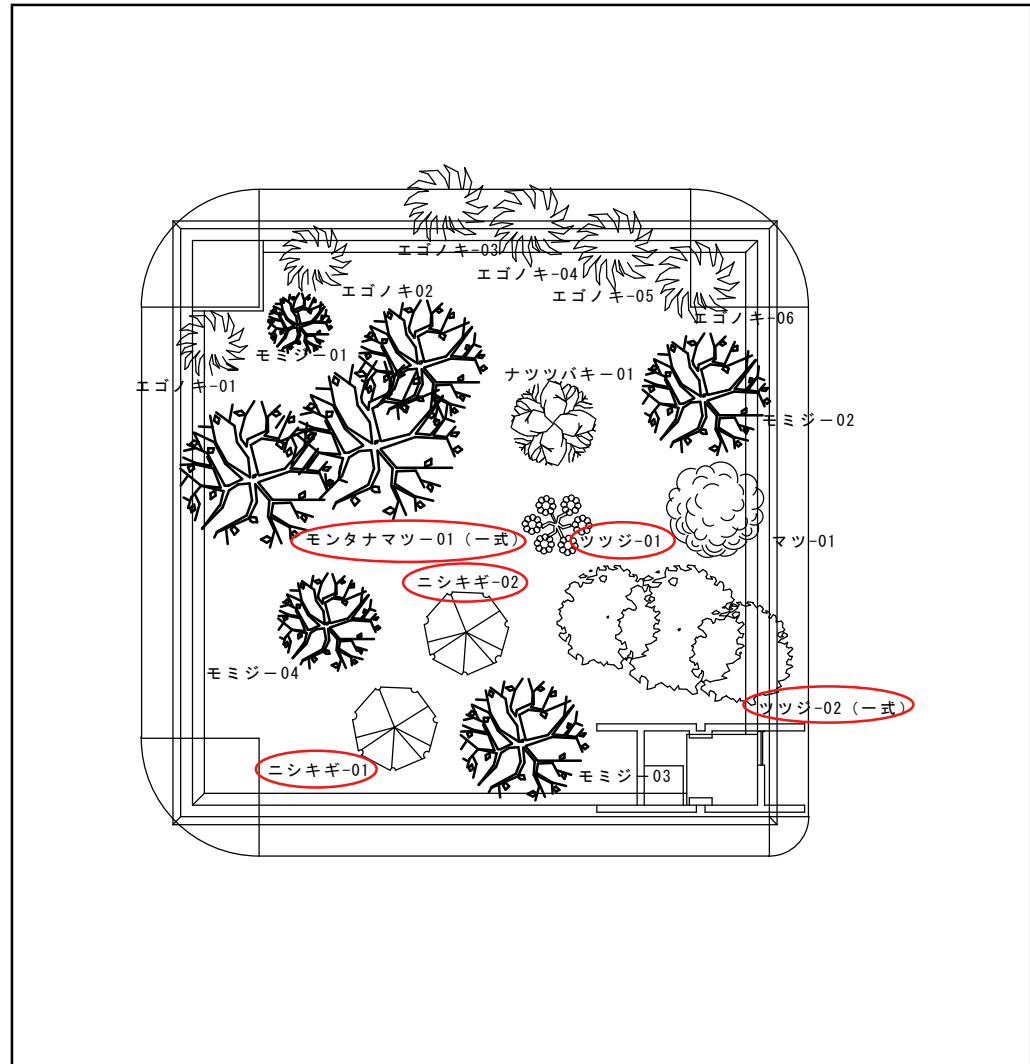

A 部詳細

凡例：剪定対象
冬囲い対象

凡例
(例) EG-01
樹木種別毎の管理番号 (通し番号)
番号は施設単位 (西野 or 宮町)

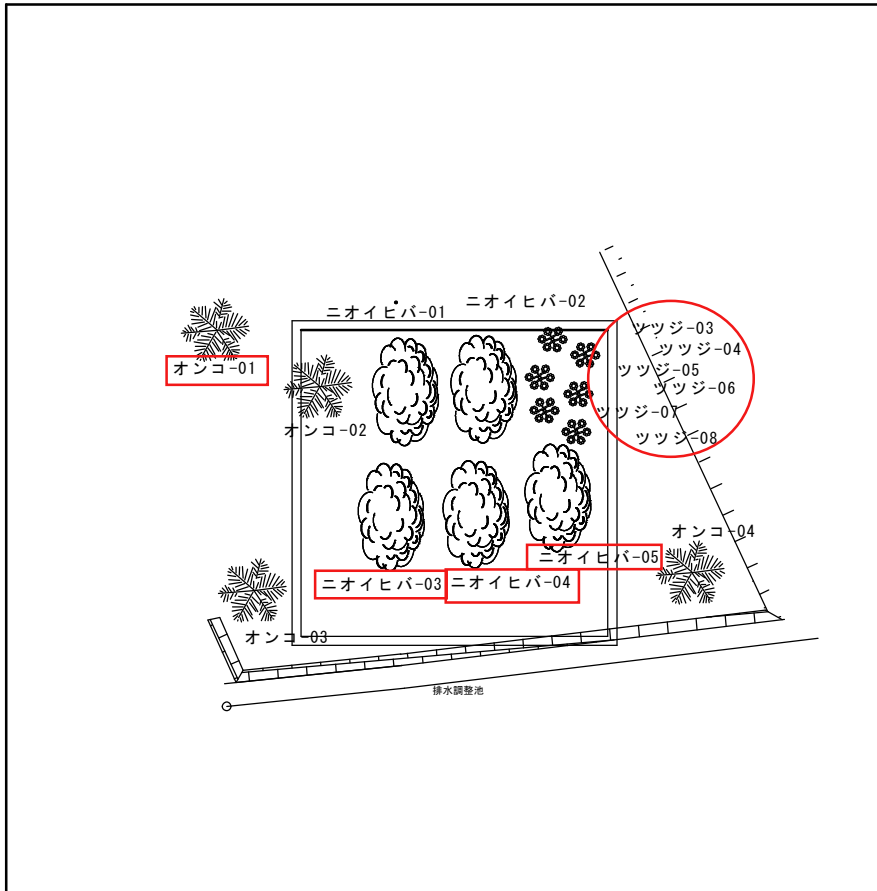


B 部詳細

発注者	一財) さっぽろ水道サービス協会		
業務名	西野・宮町浄水場 樹木整備業務		
図面名称	西野浄水場 樹木配置図		
縮尺 Non scale	調査・設計	図番 2 / 7	


位置図

S=1:400

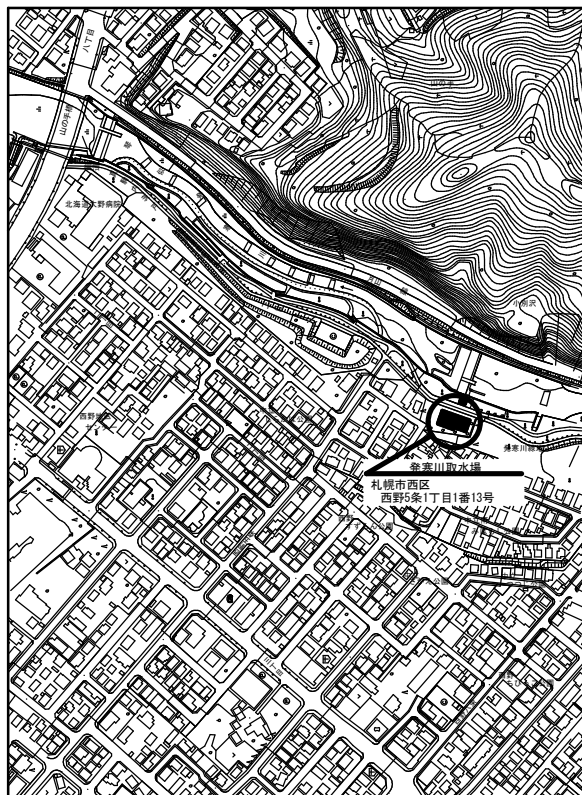


配置図


S=1:400

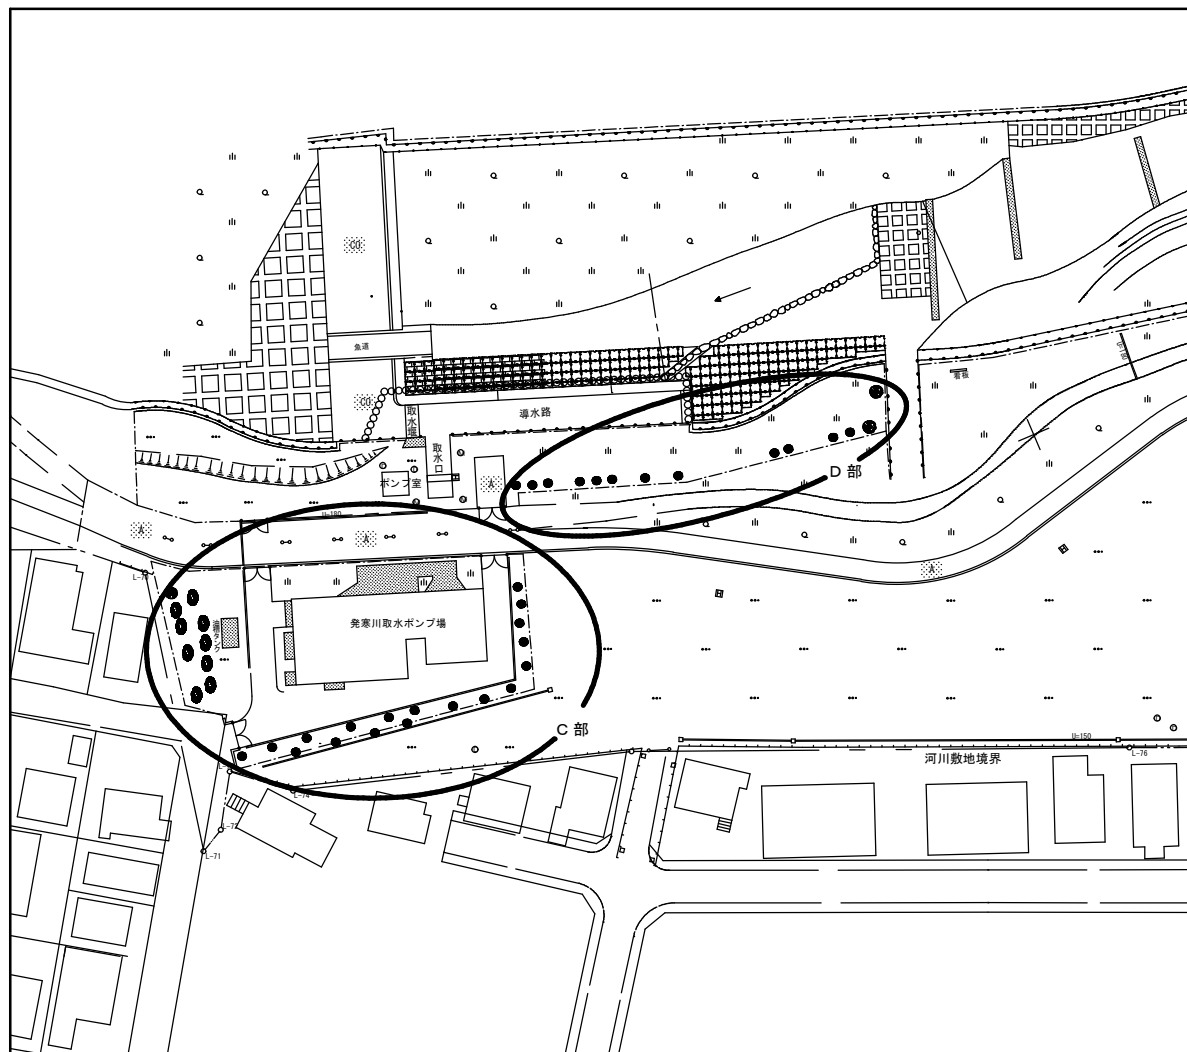

発注者	一財) さっぽろ水道サービス協会		
業務名	西野・宮町浄水場 樹木整備業務		
図面名称	位置図・配置図 (発寒川取水ポンプ場)		
縮尺	Non scale	調査・設計	図番 3 / 7

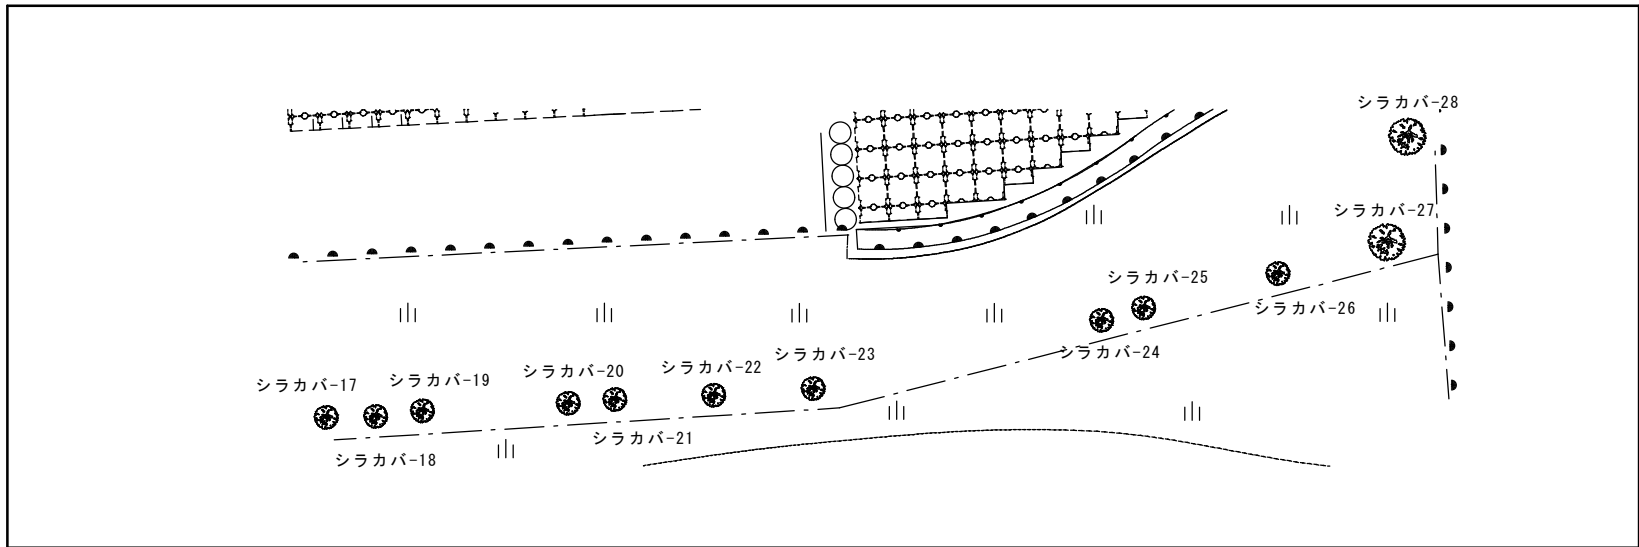

D 部 詳 細

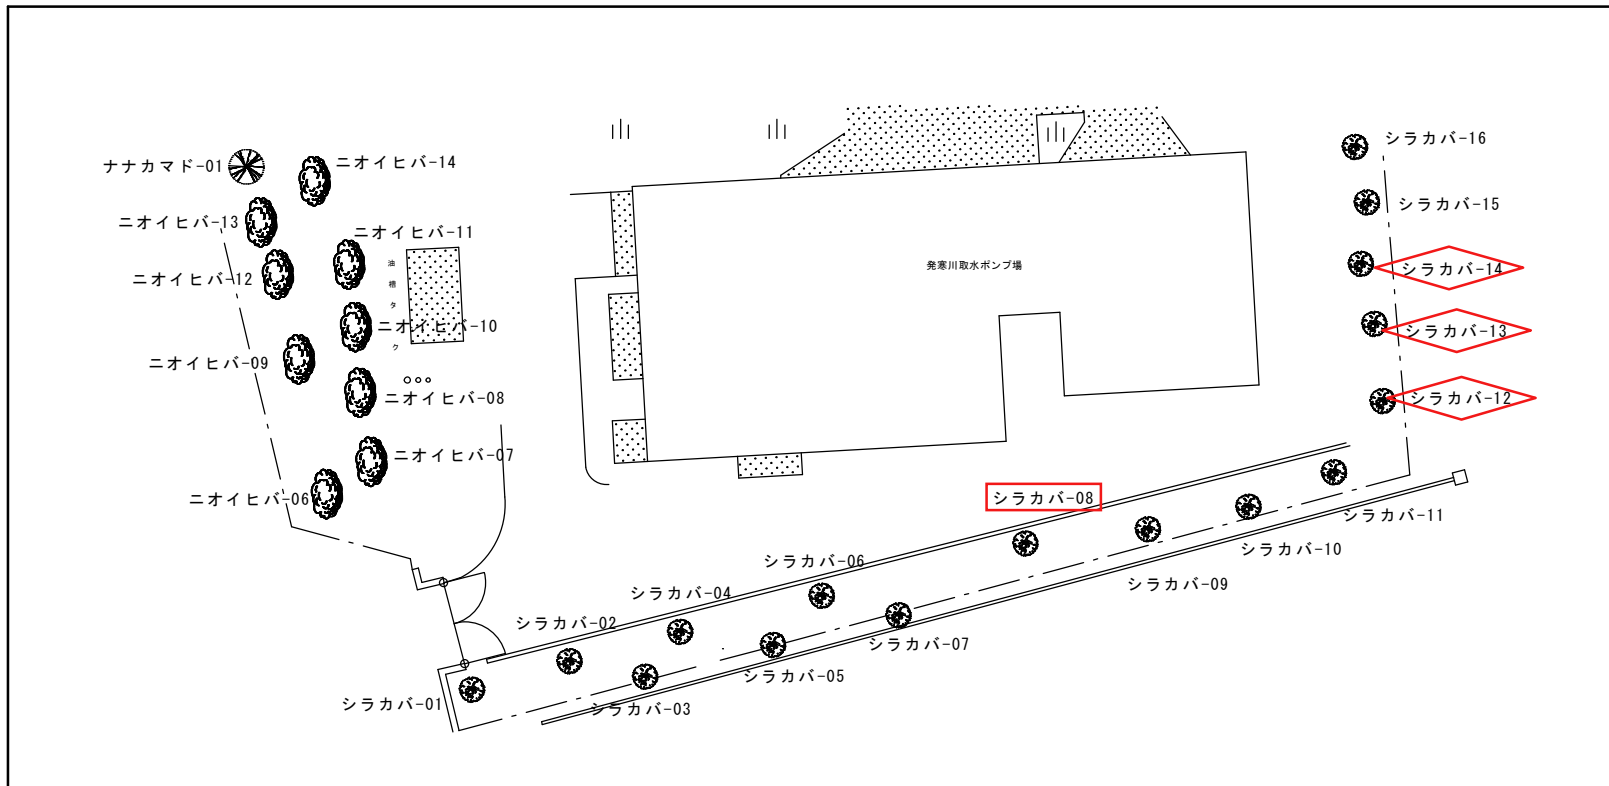

C 部 詳 細

凡例

(例) 樹-01
● 樹木種別毎の管理番号 (通し番号)
番号は施設単位 (西野 or 宮町)

凡例：剪定対象

枯枝撤去

発注者	一財) さっぽろ水道サービス協会
業務名	西野・宮町浄水場 樹木整備業務
図面名称	発寒川取水ポンプ場 樹木配置図
縮尺 Non scale	調査・設計
図番	4 / 7