


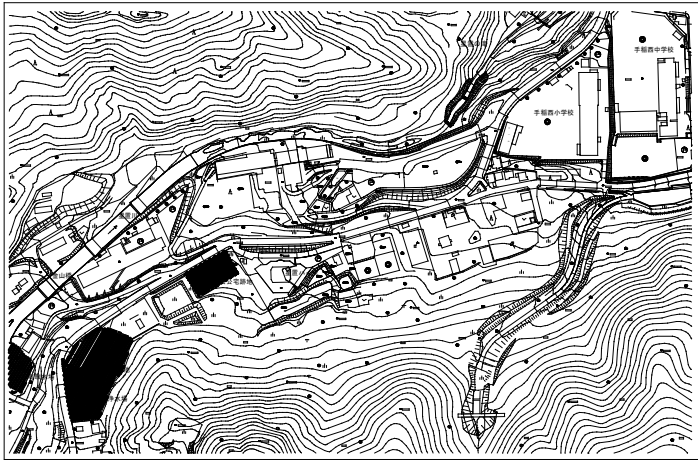

業務履行場所：札幌市手稲区手稲金山134番地



|      |                         |       |          |
|------|-------------------------|-------|----------|
| 発注者  | 一財) さっぽろ水道サービス協会        |       |          |
| 業務名  | 西野・宮町浄水場 樹木整備業務         |       |          |
| 図面名称 | 位置図・配置図 (宮町浄水場・宮町取水場ほか) |       |          |
| 縮尺   | Non scale               | 調査・設計 | 図番 5 / 7 |




凡例

(例) 桜-01

樹木種別毎の管理番号(通し番号)


番号は施設単位(西野 or 宮町)

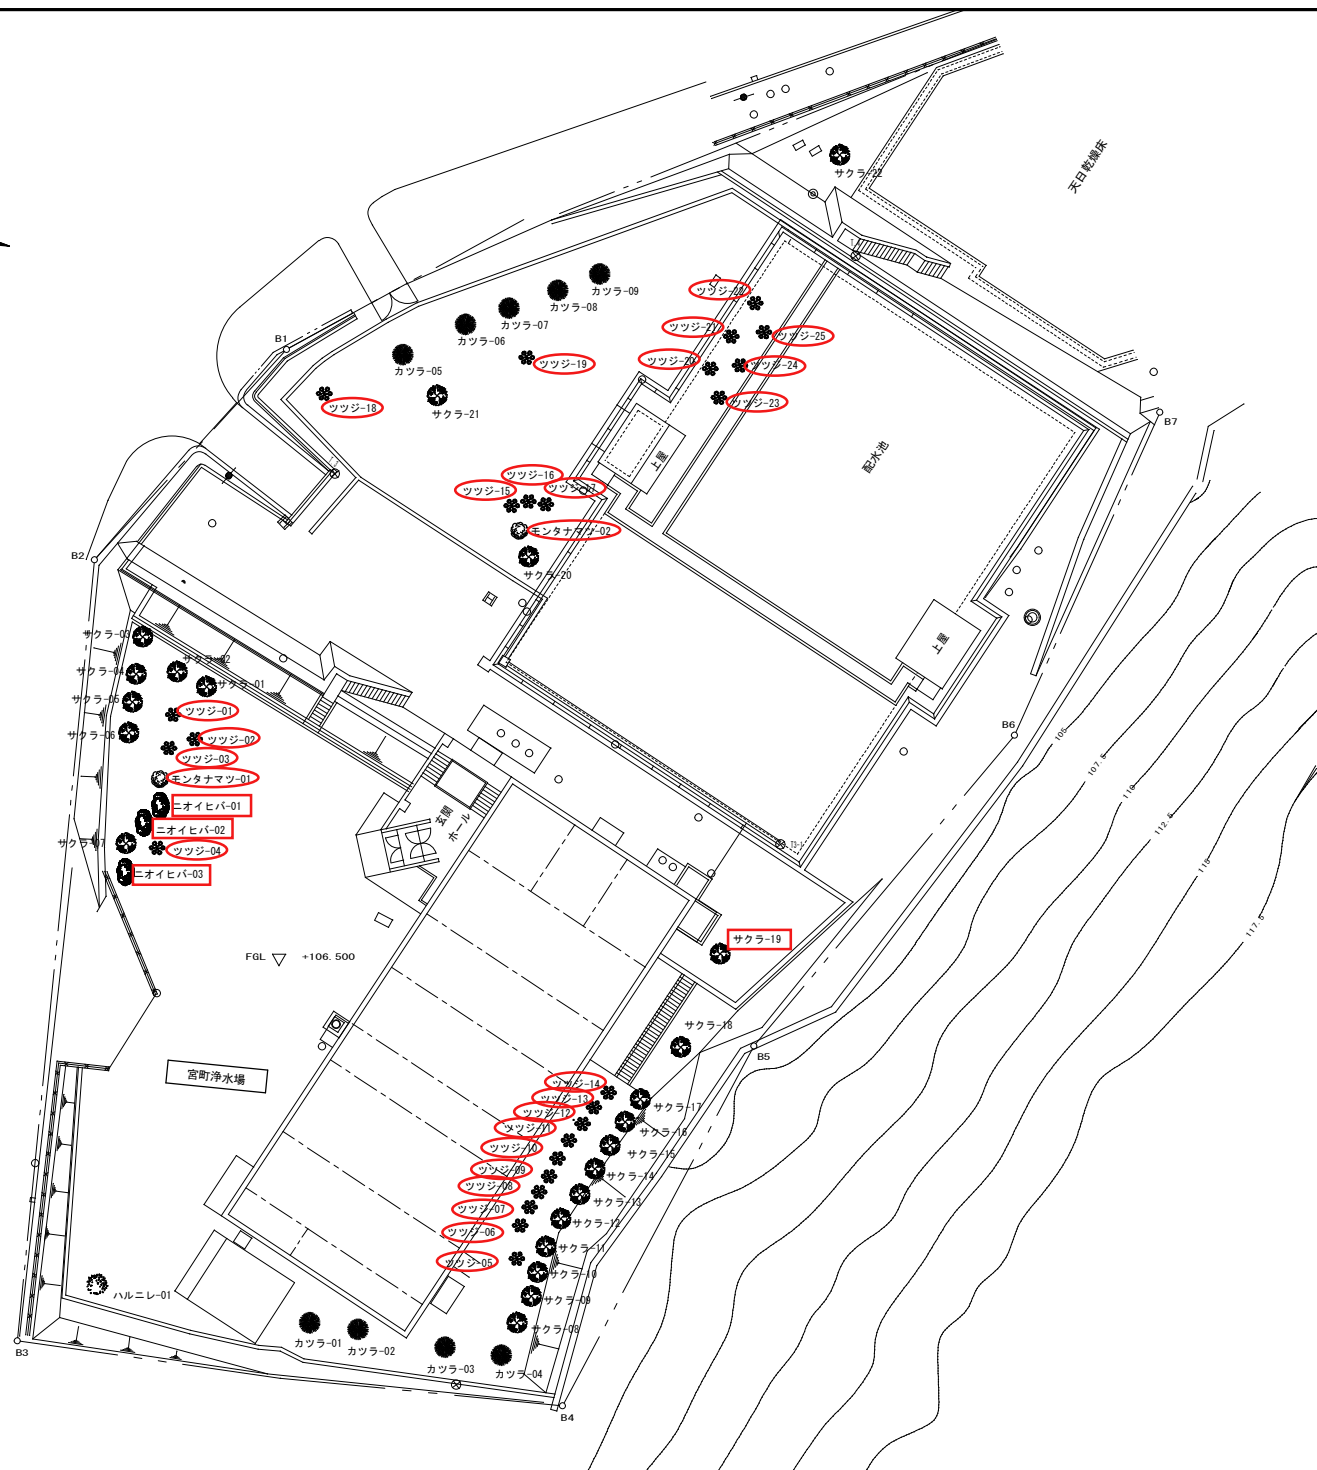


凡例：剪定対象

冬囲い対象

|              |                  |          |  |
|--------------|------------------|----------|--|
| 発注者          | 一財) さっぽろ水道サービス協会 |          |  |
| 業務名          | 西野・宮町浄水場 樹木整備業務  |          |  |
| 図面名称         | 宮町浄水場、配水池 樹木配置図  |          |  |
| 縮尺 Non scale | 調査・設計            | 図番 6 / 7 |  |

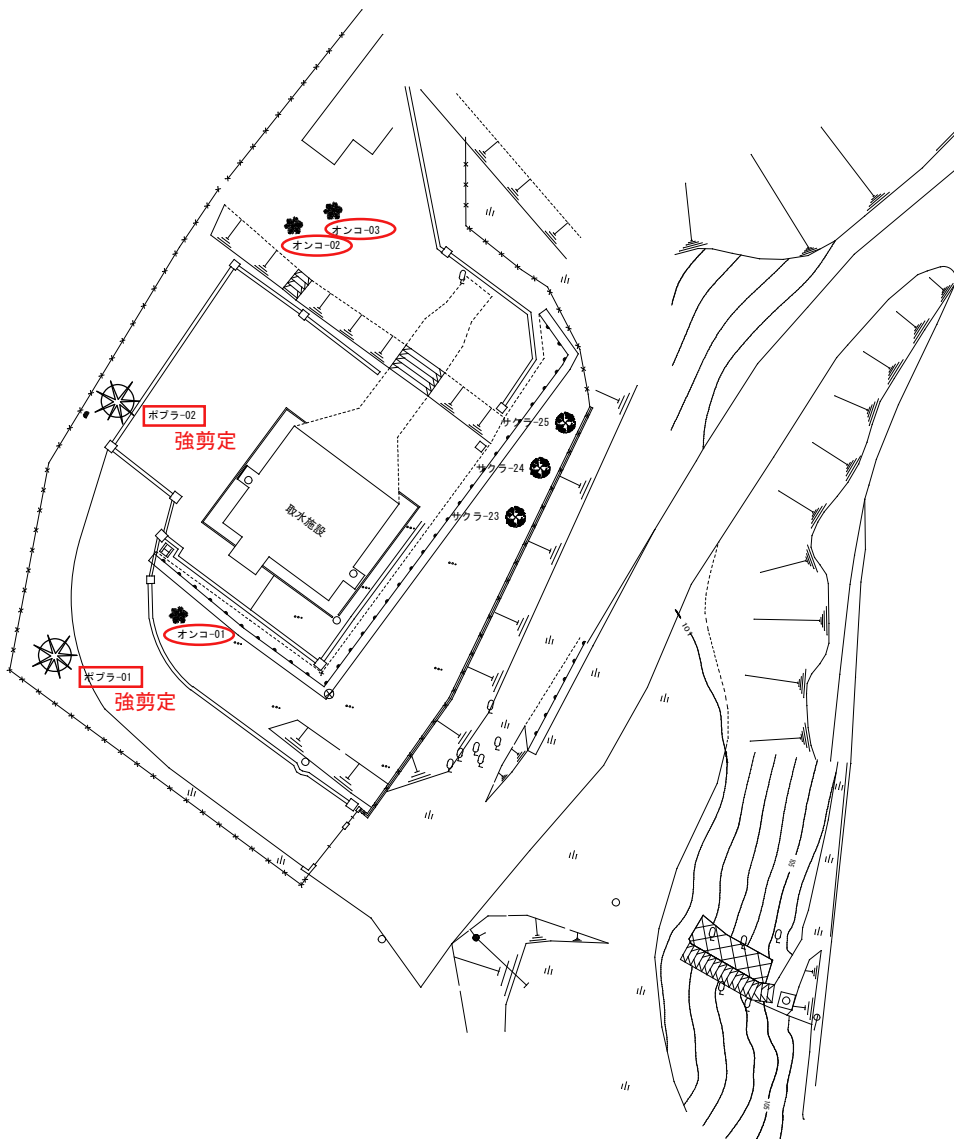

⊗

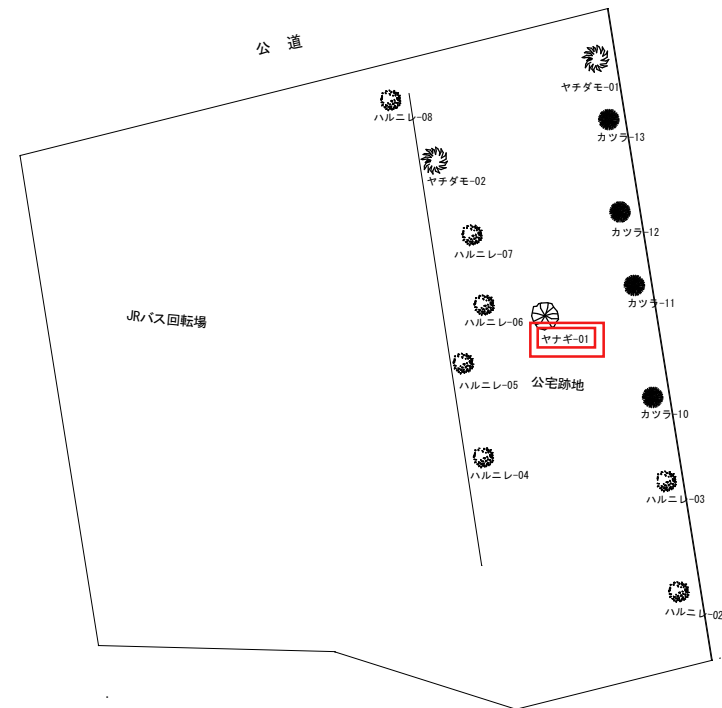

凡例  
(例) 桜-01  
樹木種別毎の管理番号 (通し番号)  
番号は施設単位 (西野 or 宮町)



凡例：強剪定対象    強剪定

伐採対象   

冬囲い対象   

|      |                  |       |          |
|------|------------------|-------|----------|
| 発注者  | 一財) さっぽろ水道サービス協会 |       |          |
| 業務名  | 西野・宮町浄水場 樹木整備業務  |       |          |
| 図面名称 | 宮町取水場、公宅跡地 樹木配置図 |       |          |
| 縮尺   | Non scale        | 調査・設計 | 図番 7 / 7 |