




# 管理センター1F 空調設備箇所図

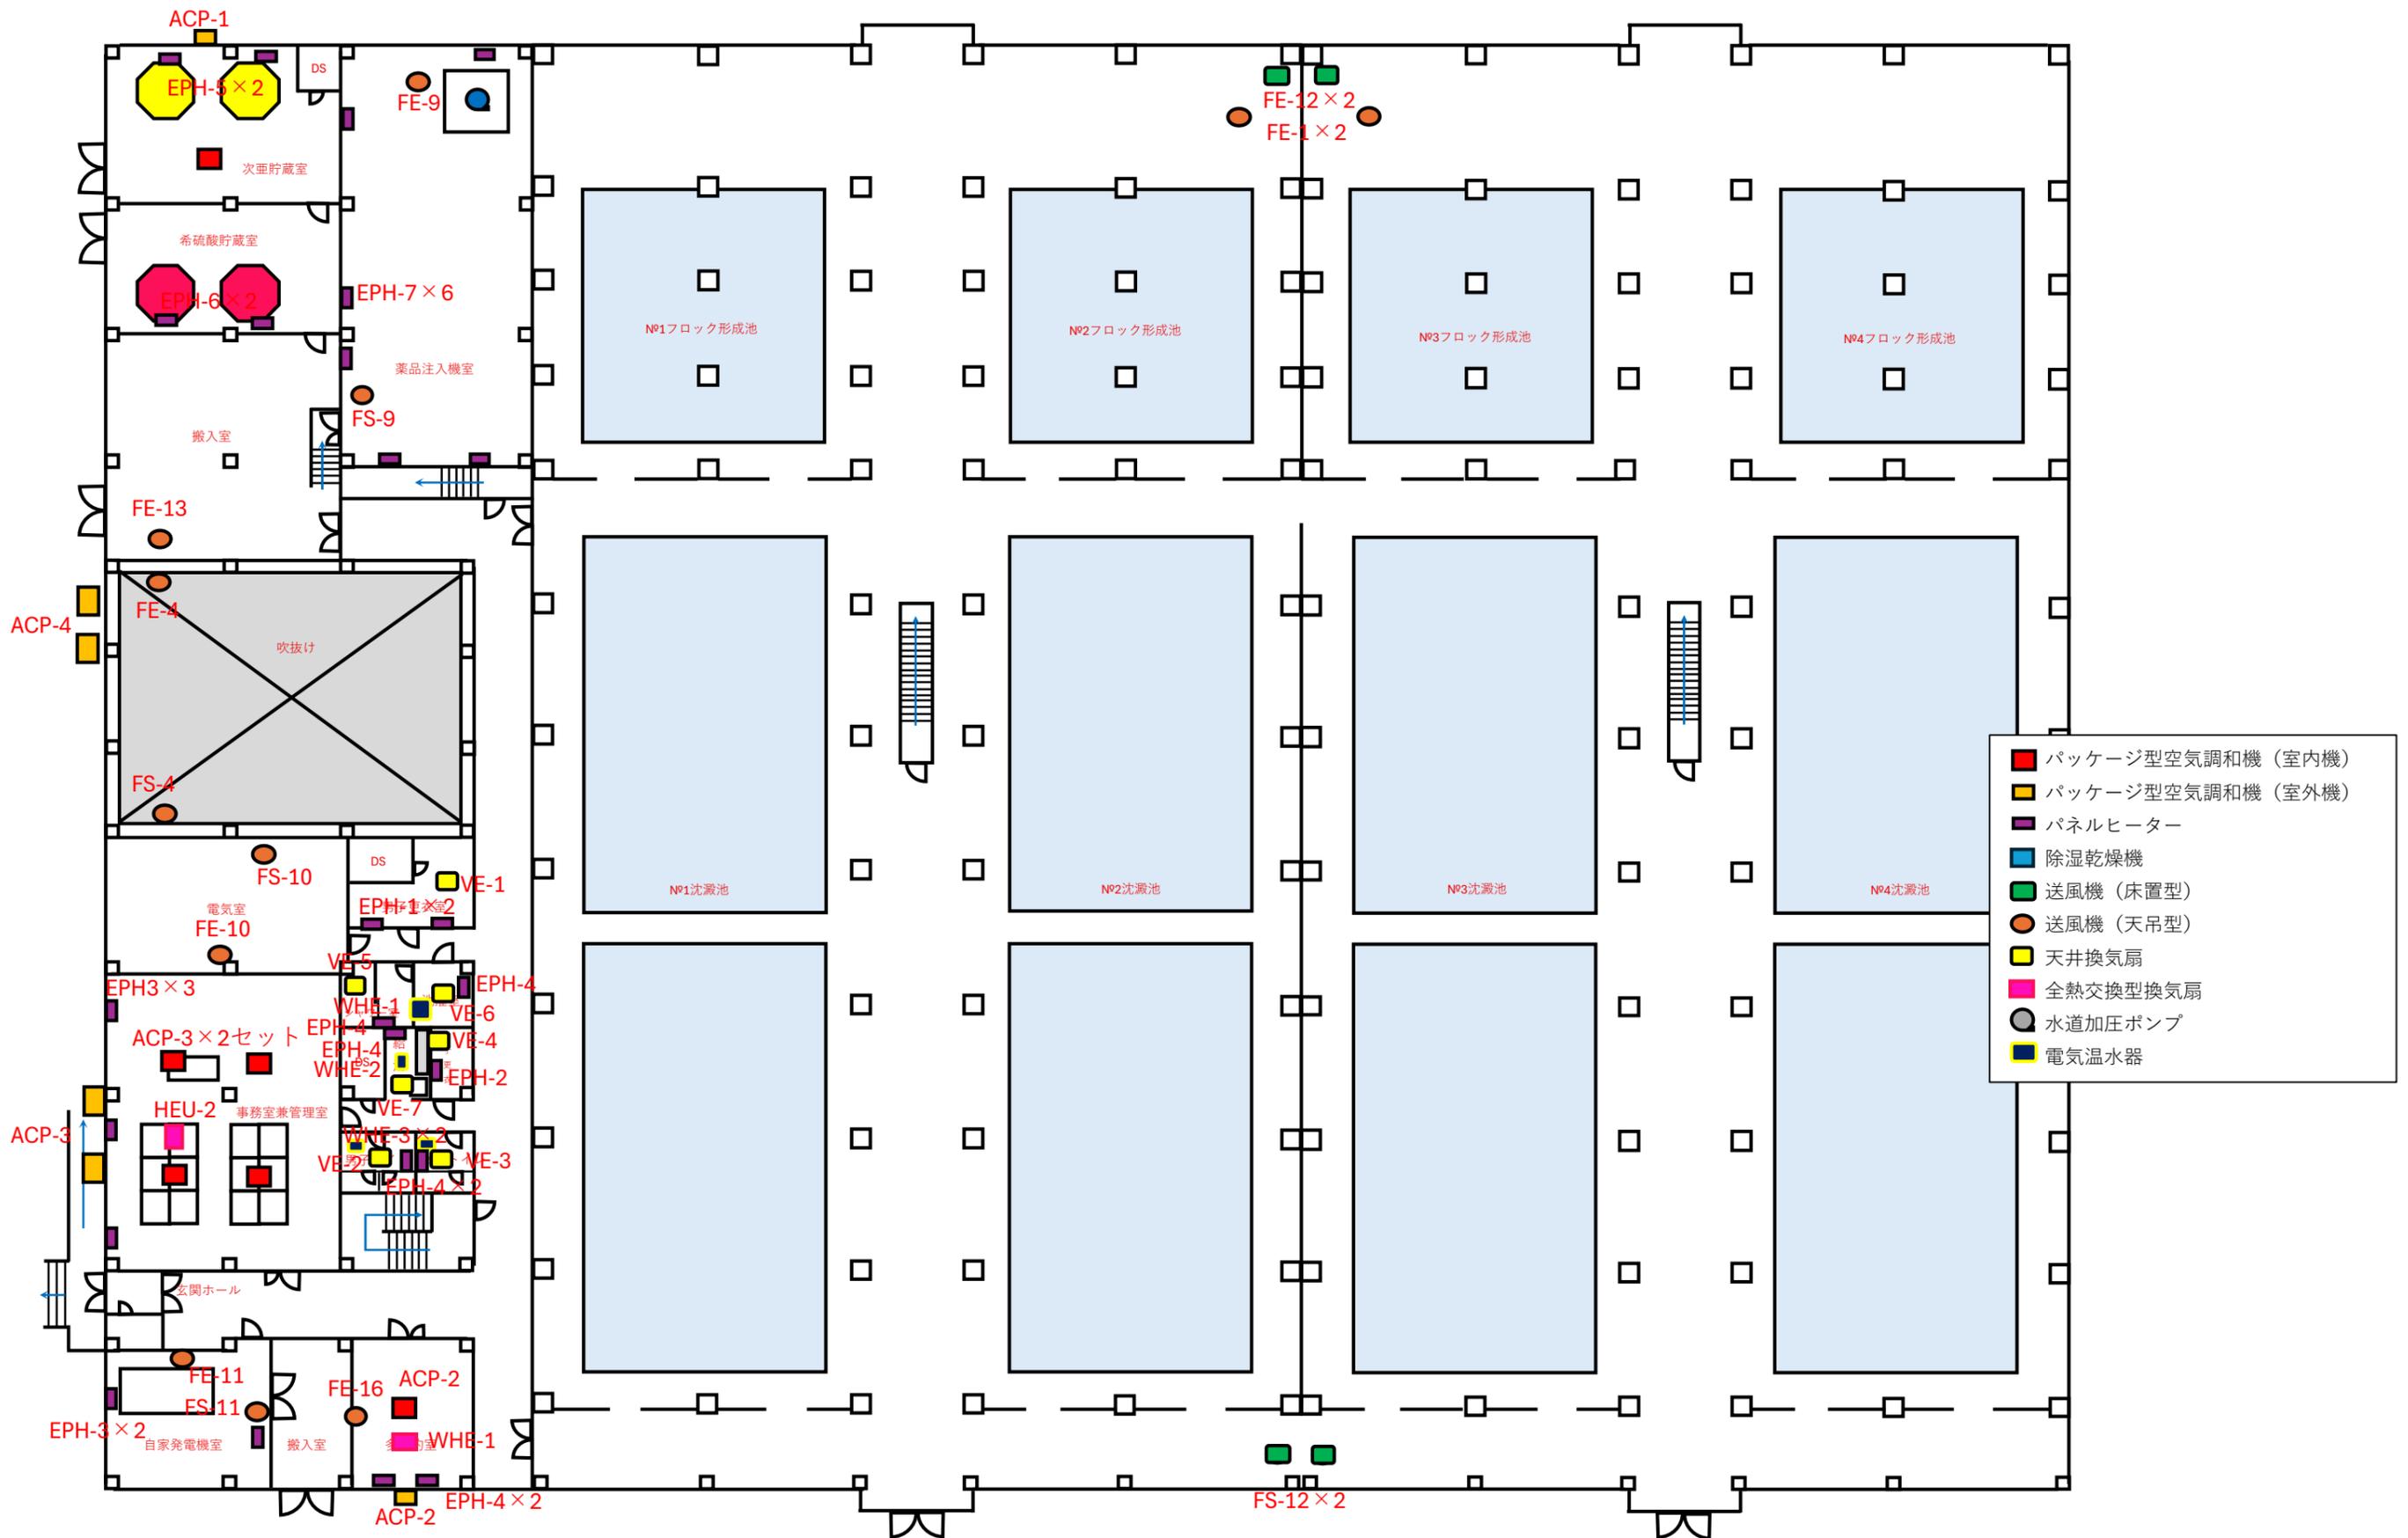

# 管理センター-B1F 空調設備箇所図

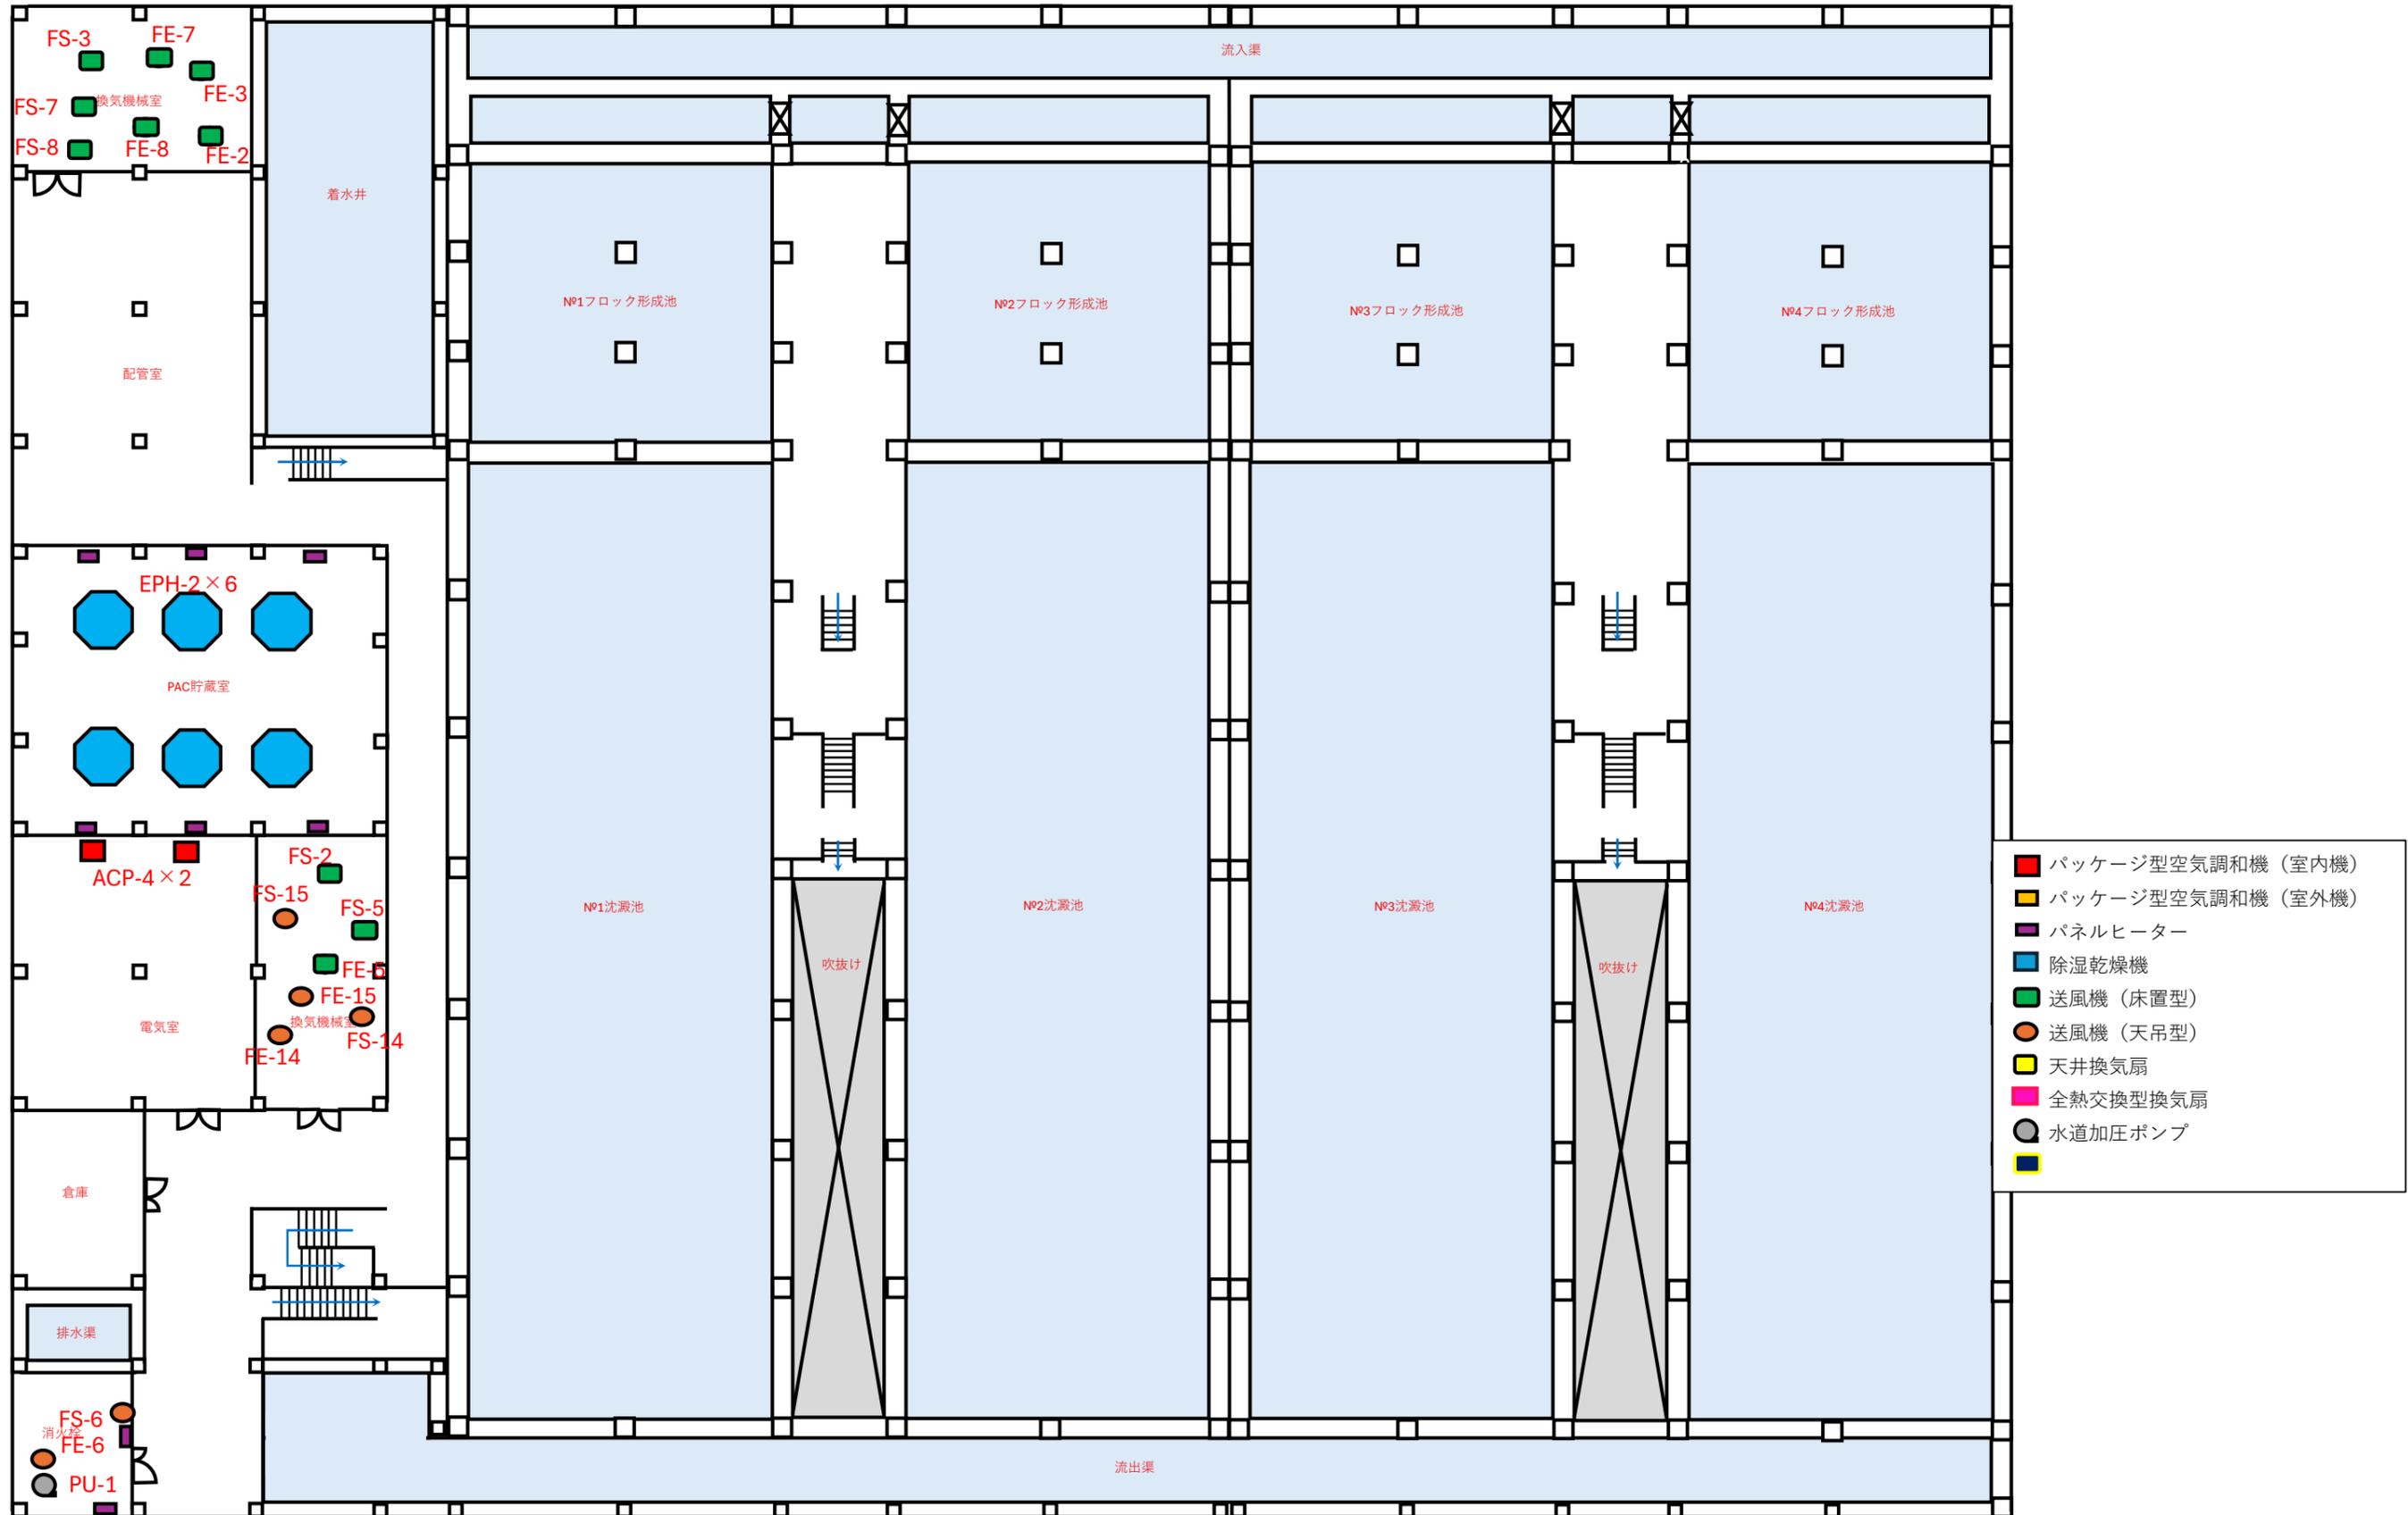


# 管理センター-B2F 空調設備箇所図

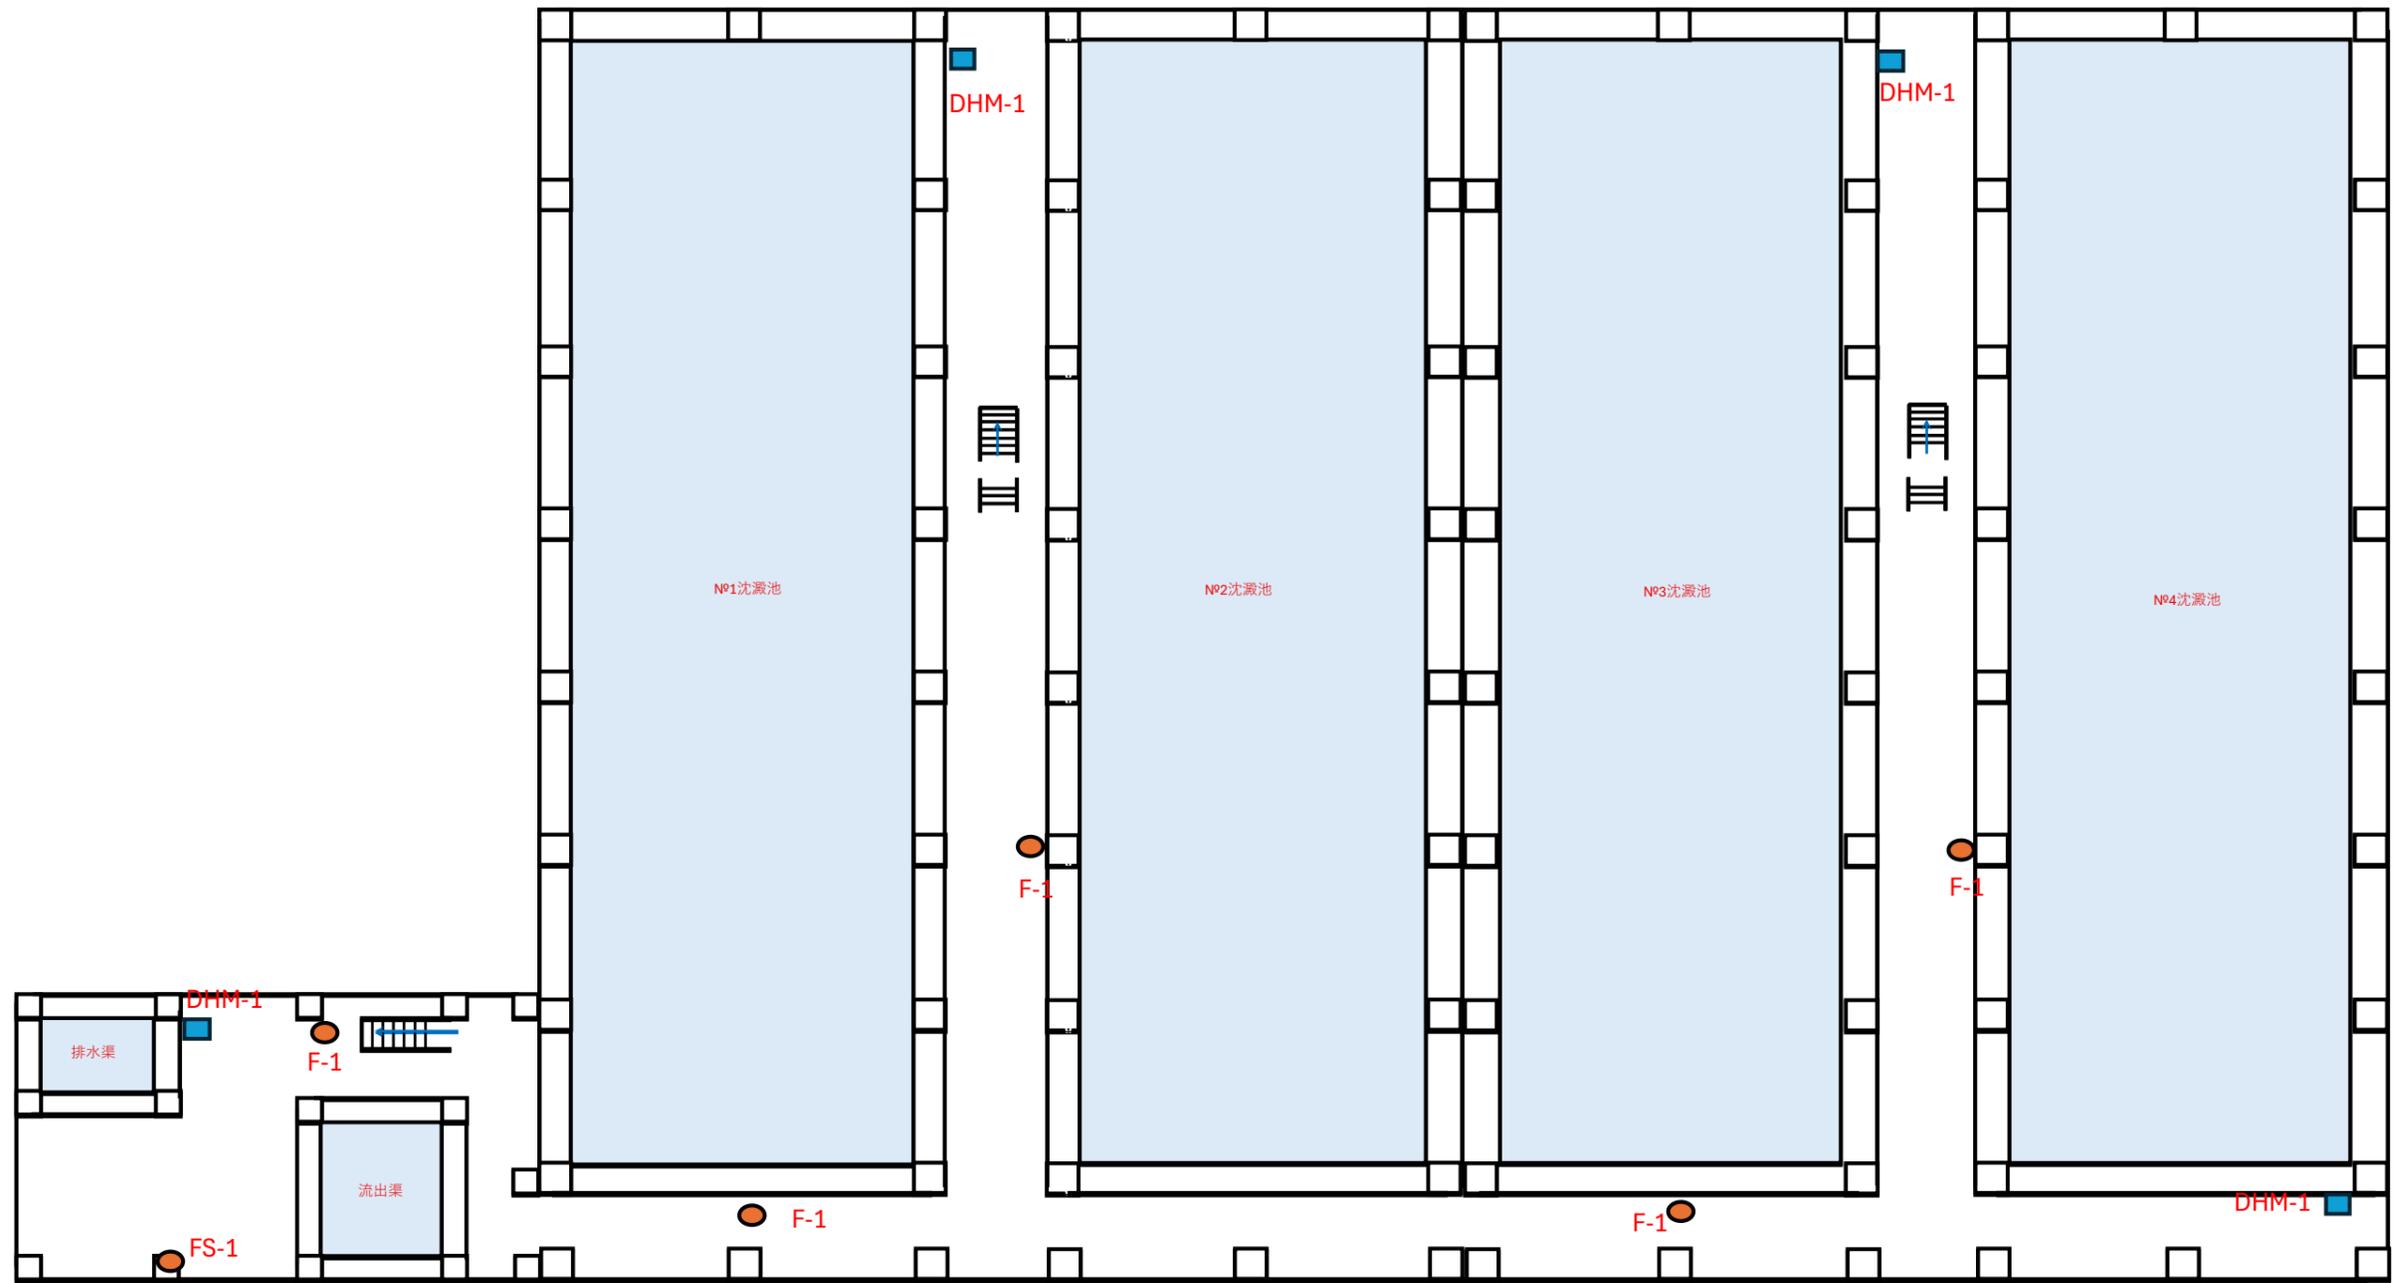


- パッケージ型空調和機 (室内機)
- パッケージ型空調和機 (室外機)
- パネルヒーター
- 除湿乾燥機
- 送風機 (床置型)
- 送風機 (天吊型)
- 天井換気扇
- 全熱交換型換気扇
- 水道加圧ポンプ
-


# 分水井1F 空調設備箇所図

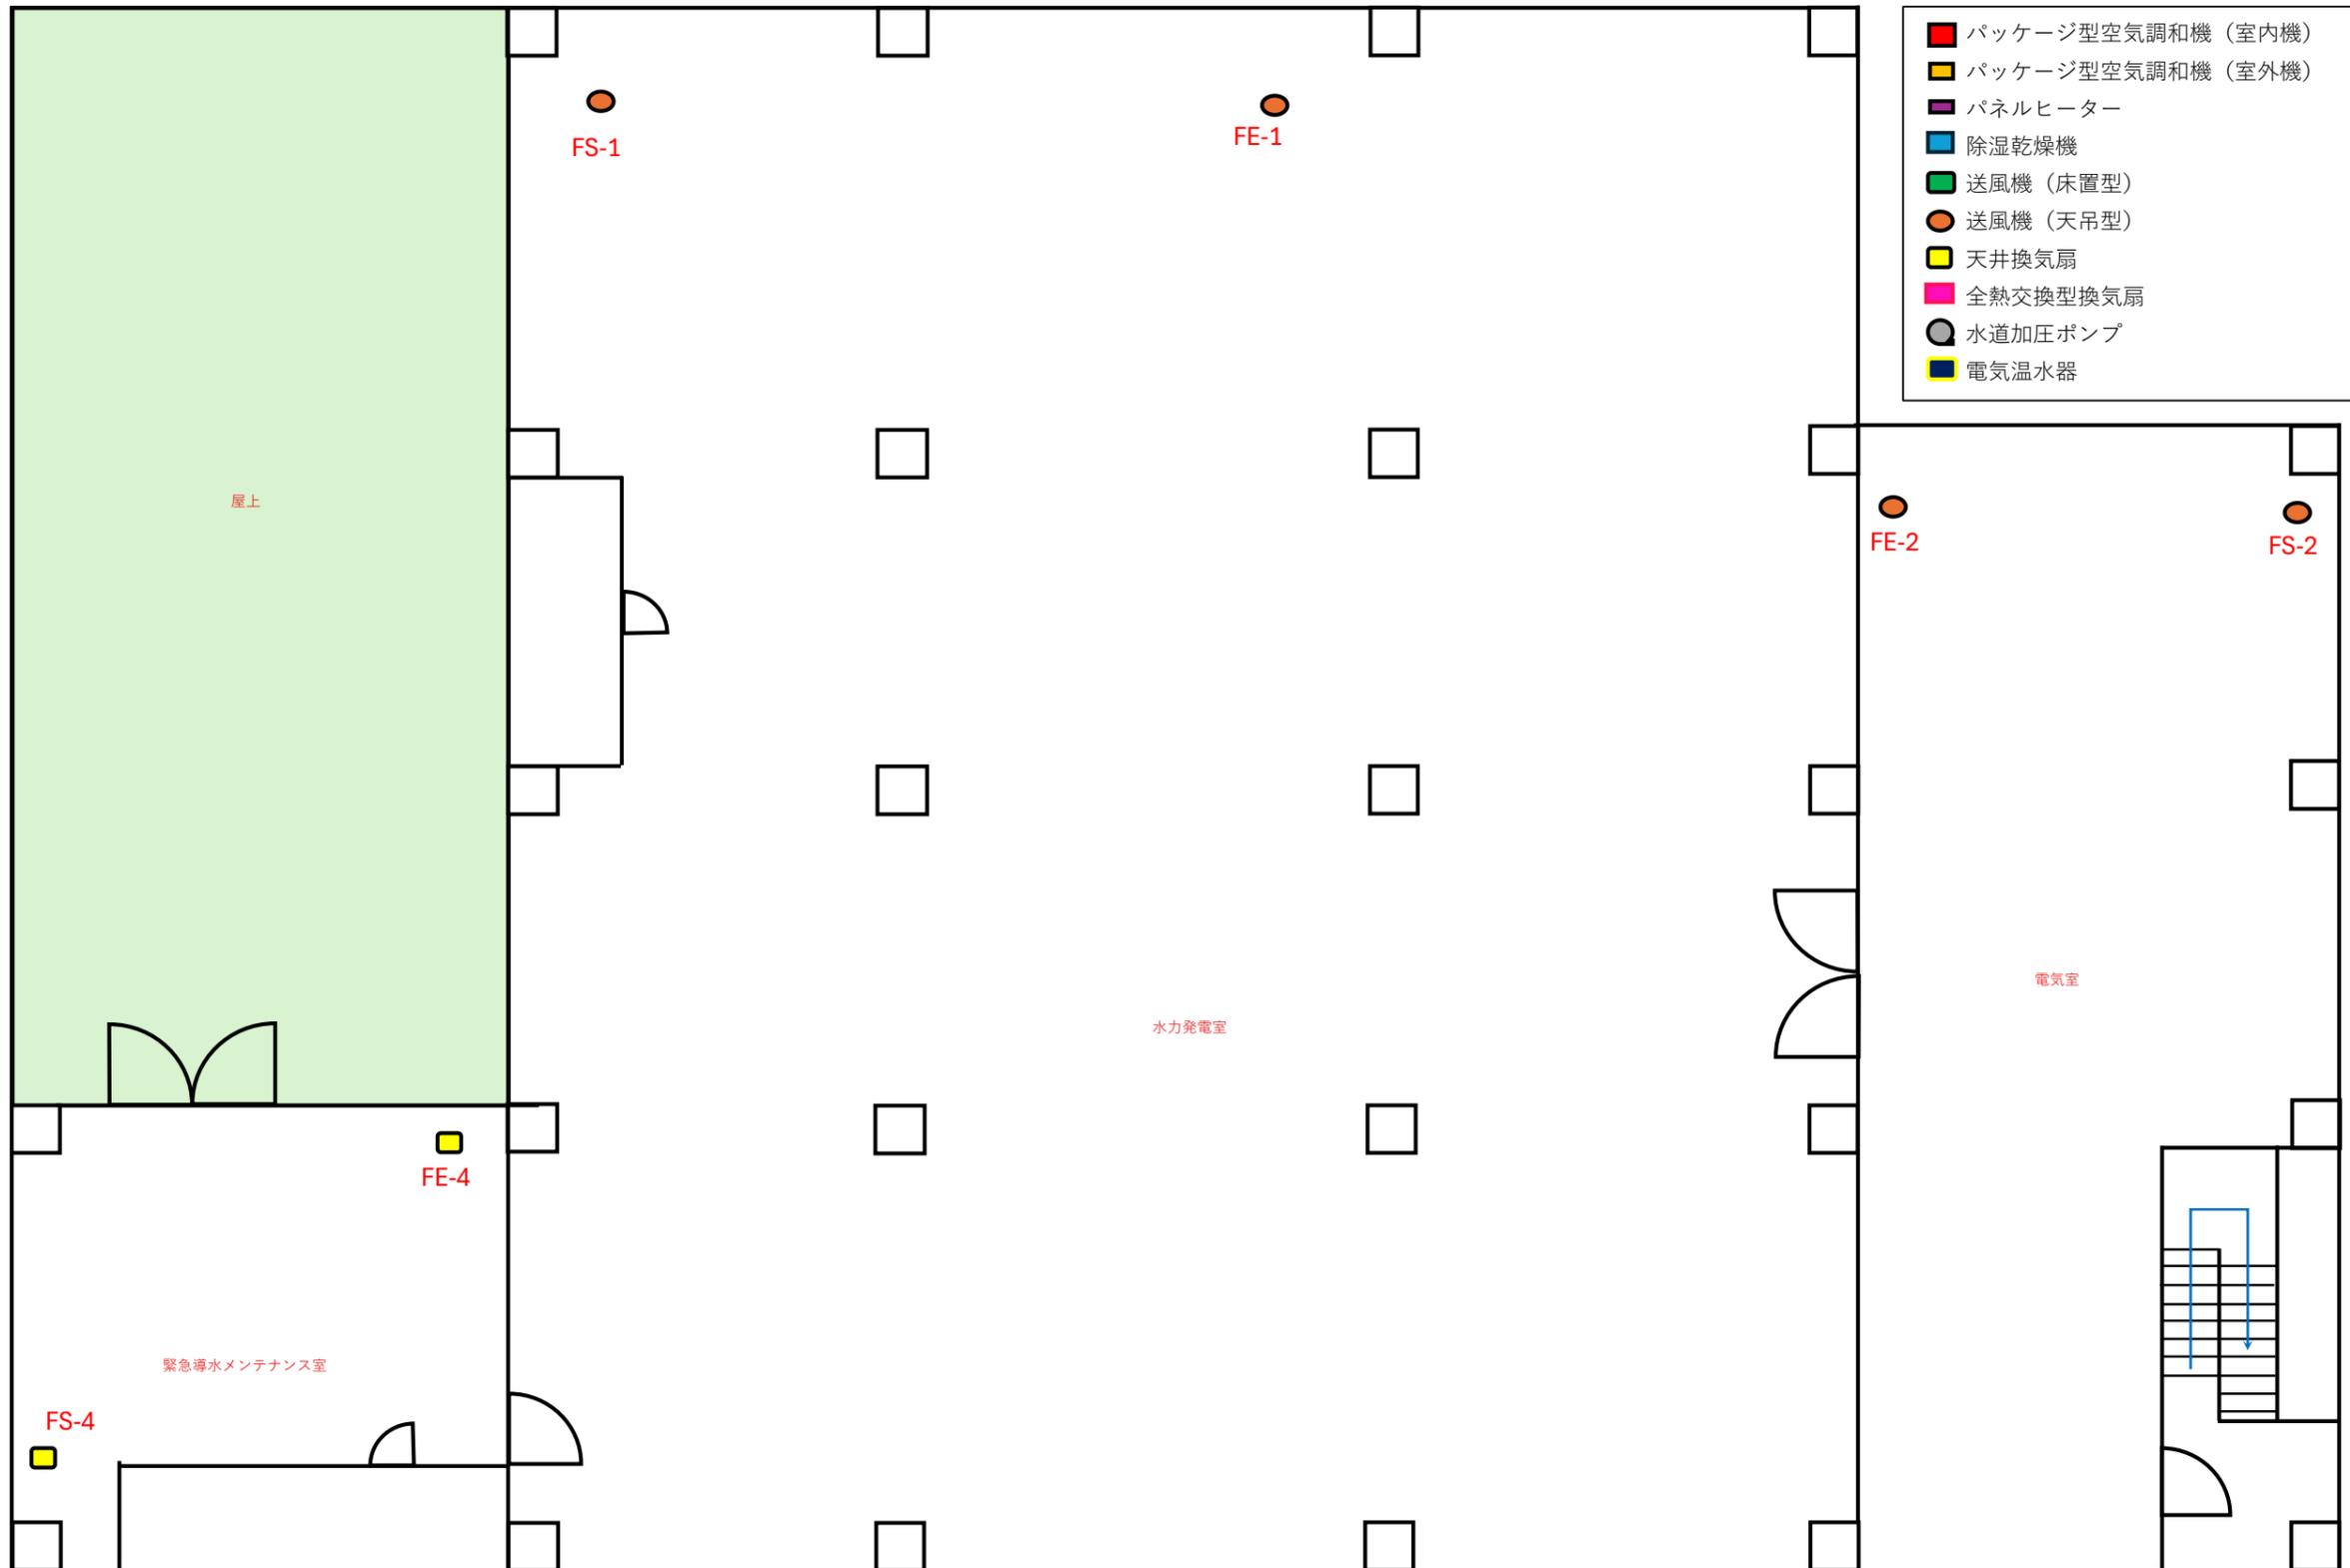

# 分水井B1F 空調設備箇所図

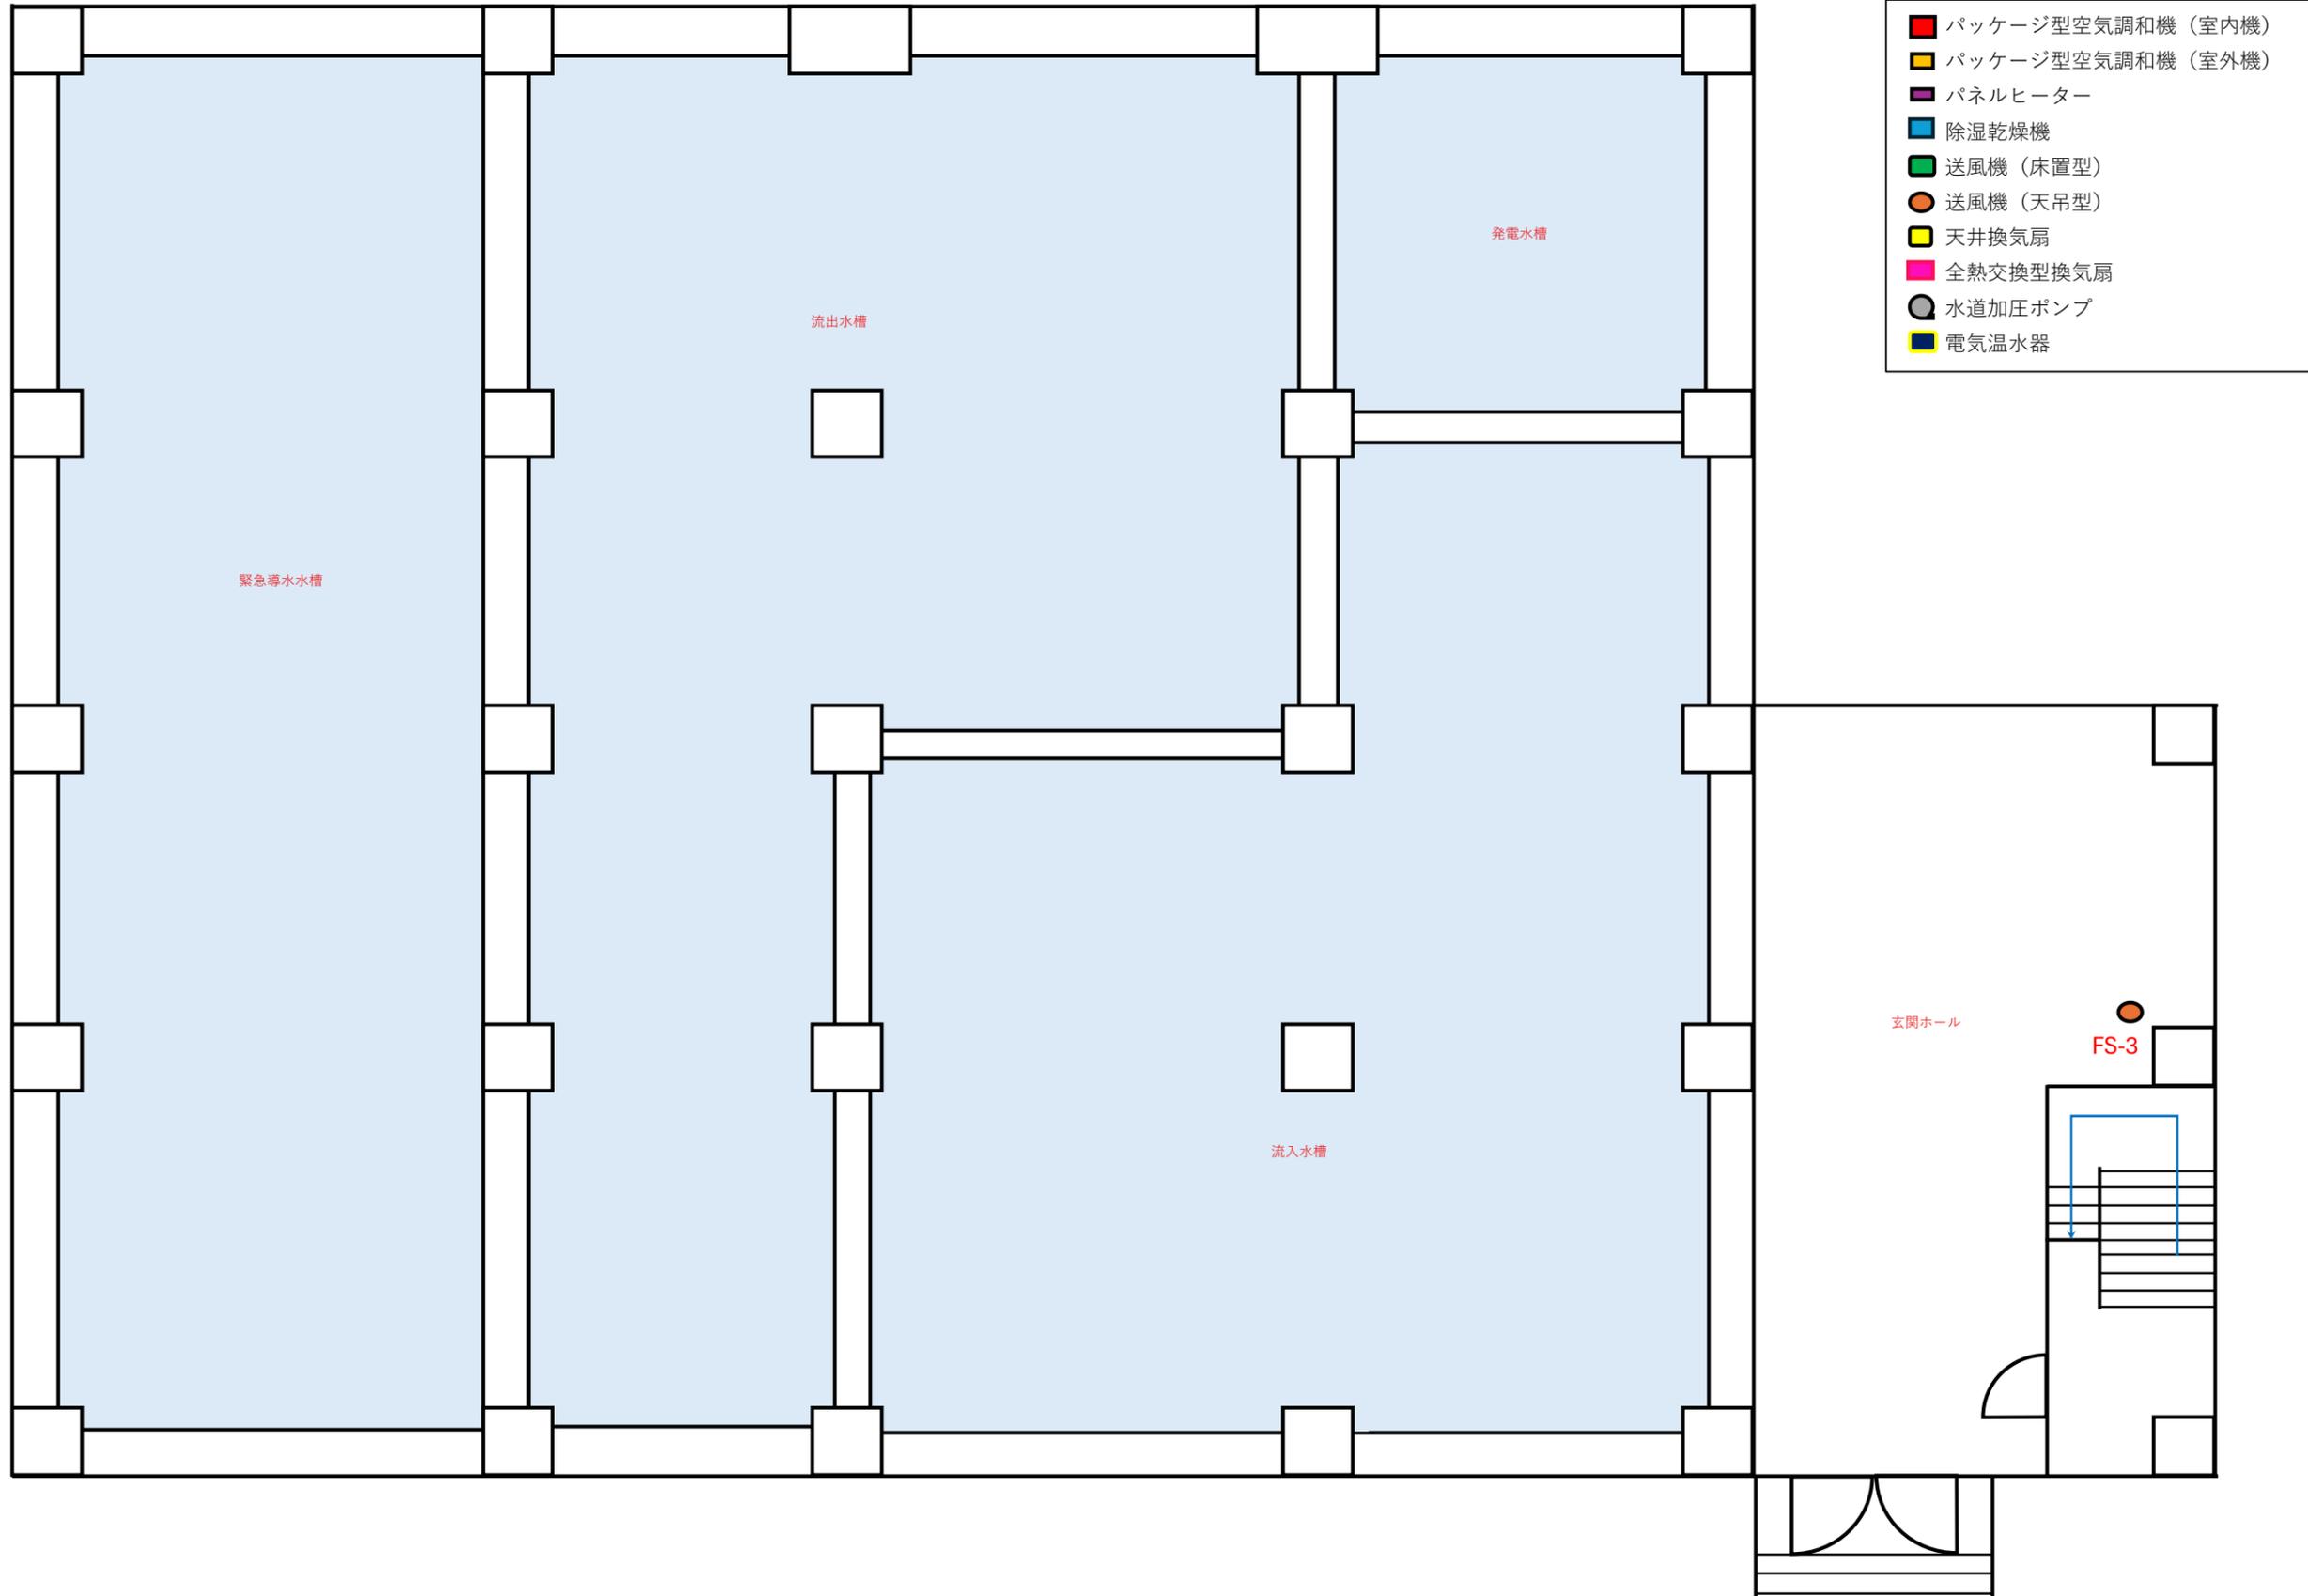


# 合流井1F 空調設備箇所図


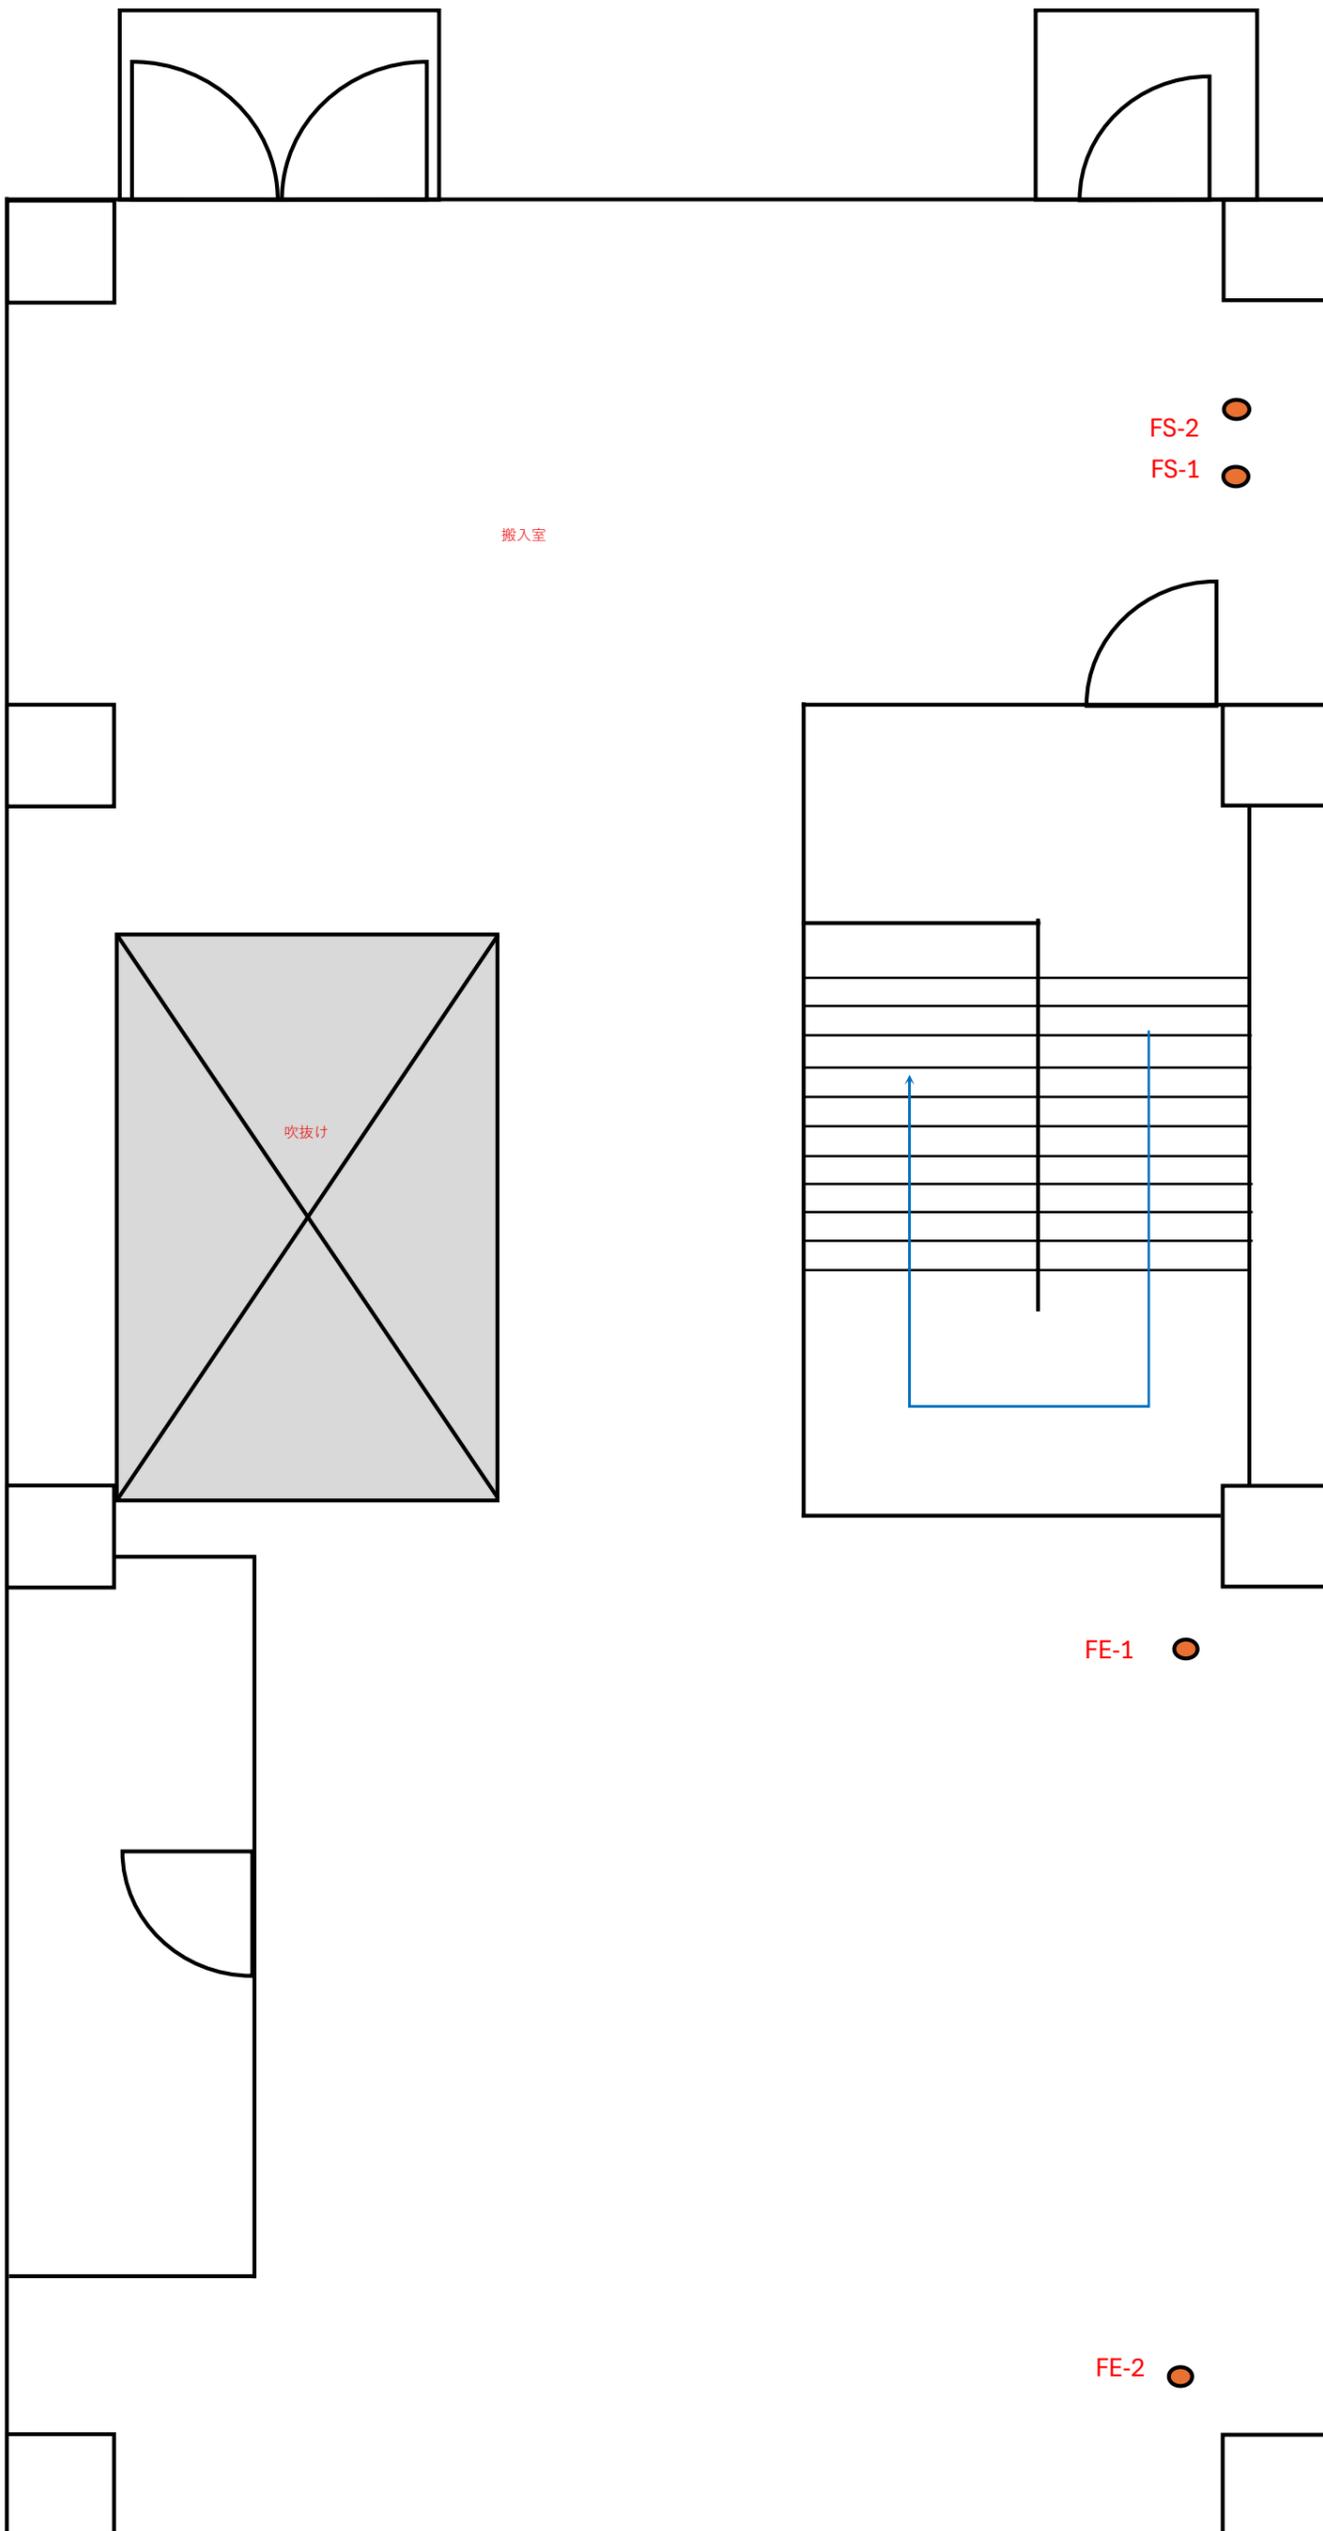


- パッケージ型空調和機 (室内機)
- パッケージ型空調和機 (室外機)
- パネルヒーター
- 除湿乾燥機
- 送風機 (床置型)
- 送風機 (天吊型)
- 天井換気扇
- 全熱交換型換気扇
- 水道加圧ポンプ
- 電気温水器


# 濃縮槽 空調設備箇所図

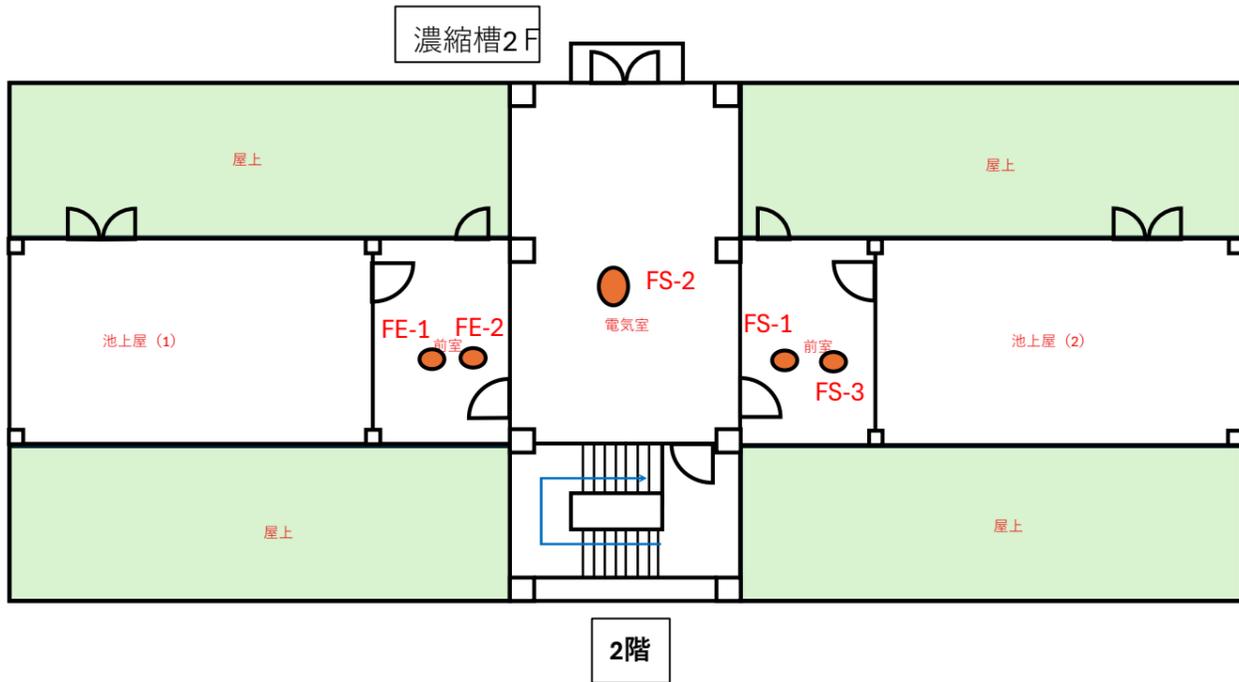

- パッケージ型空調和機 (室内機)
- パッケージ型空調和機 (室外機)
- パネルヒーター
- 除湿乾燥機
- 送風機 (床置型)
- 送風機 (天吊型)
- 天井換気扇
- 全熱交換型換気扇
- 水道加圧ポンプ
- 電気温水器

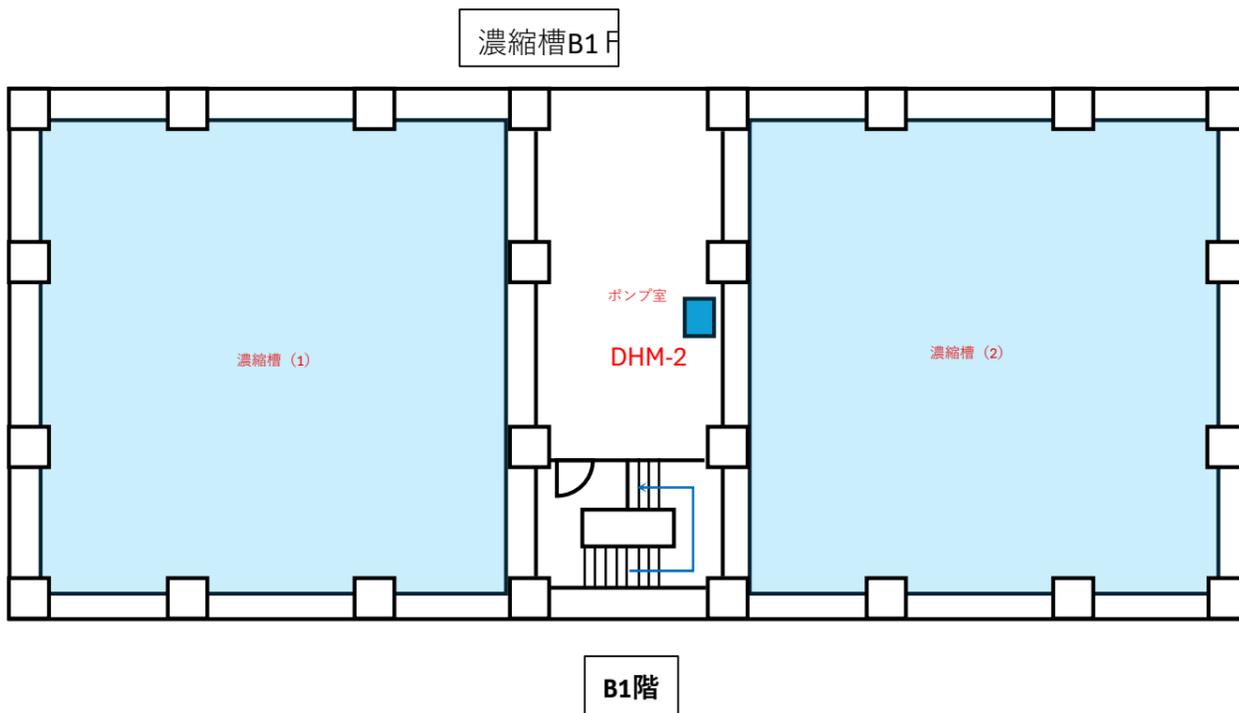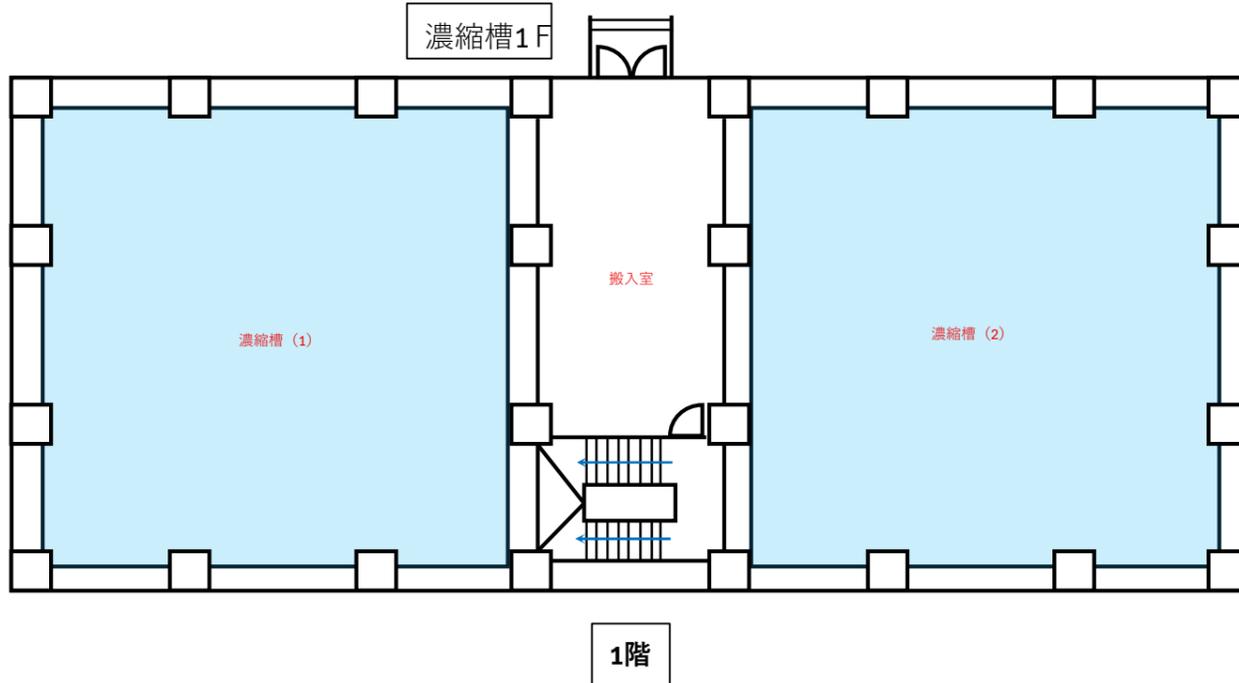


# 発生土保管棟

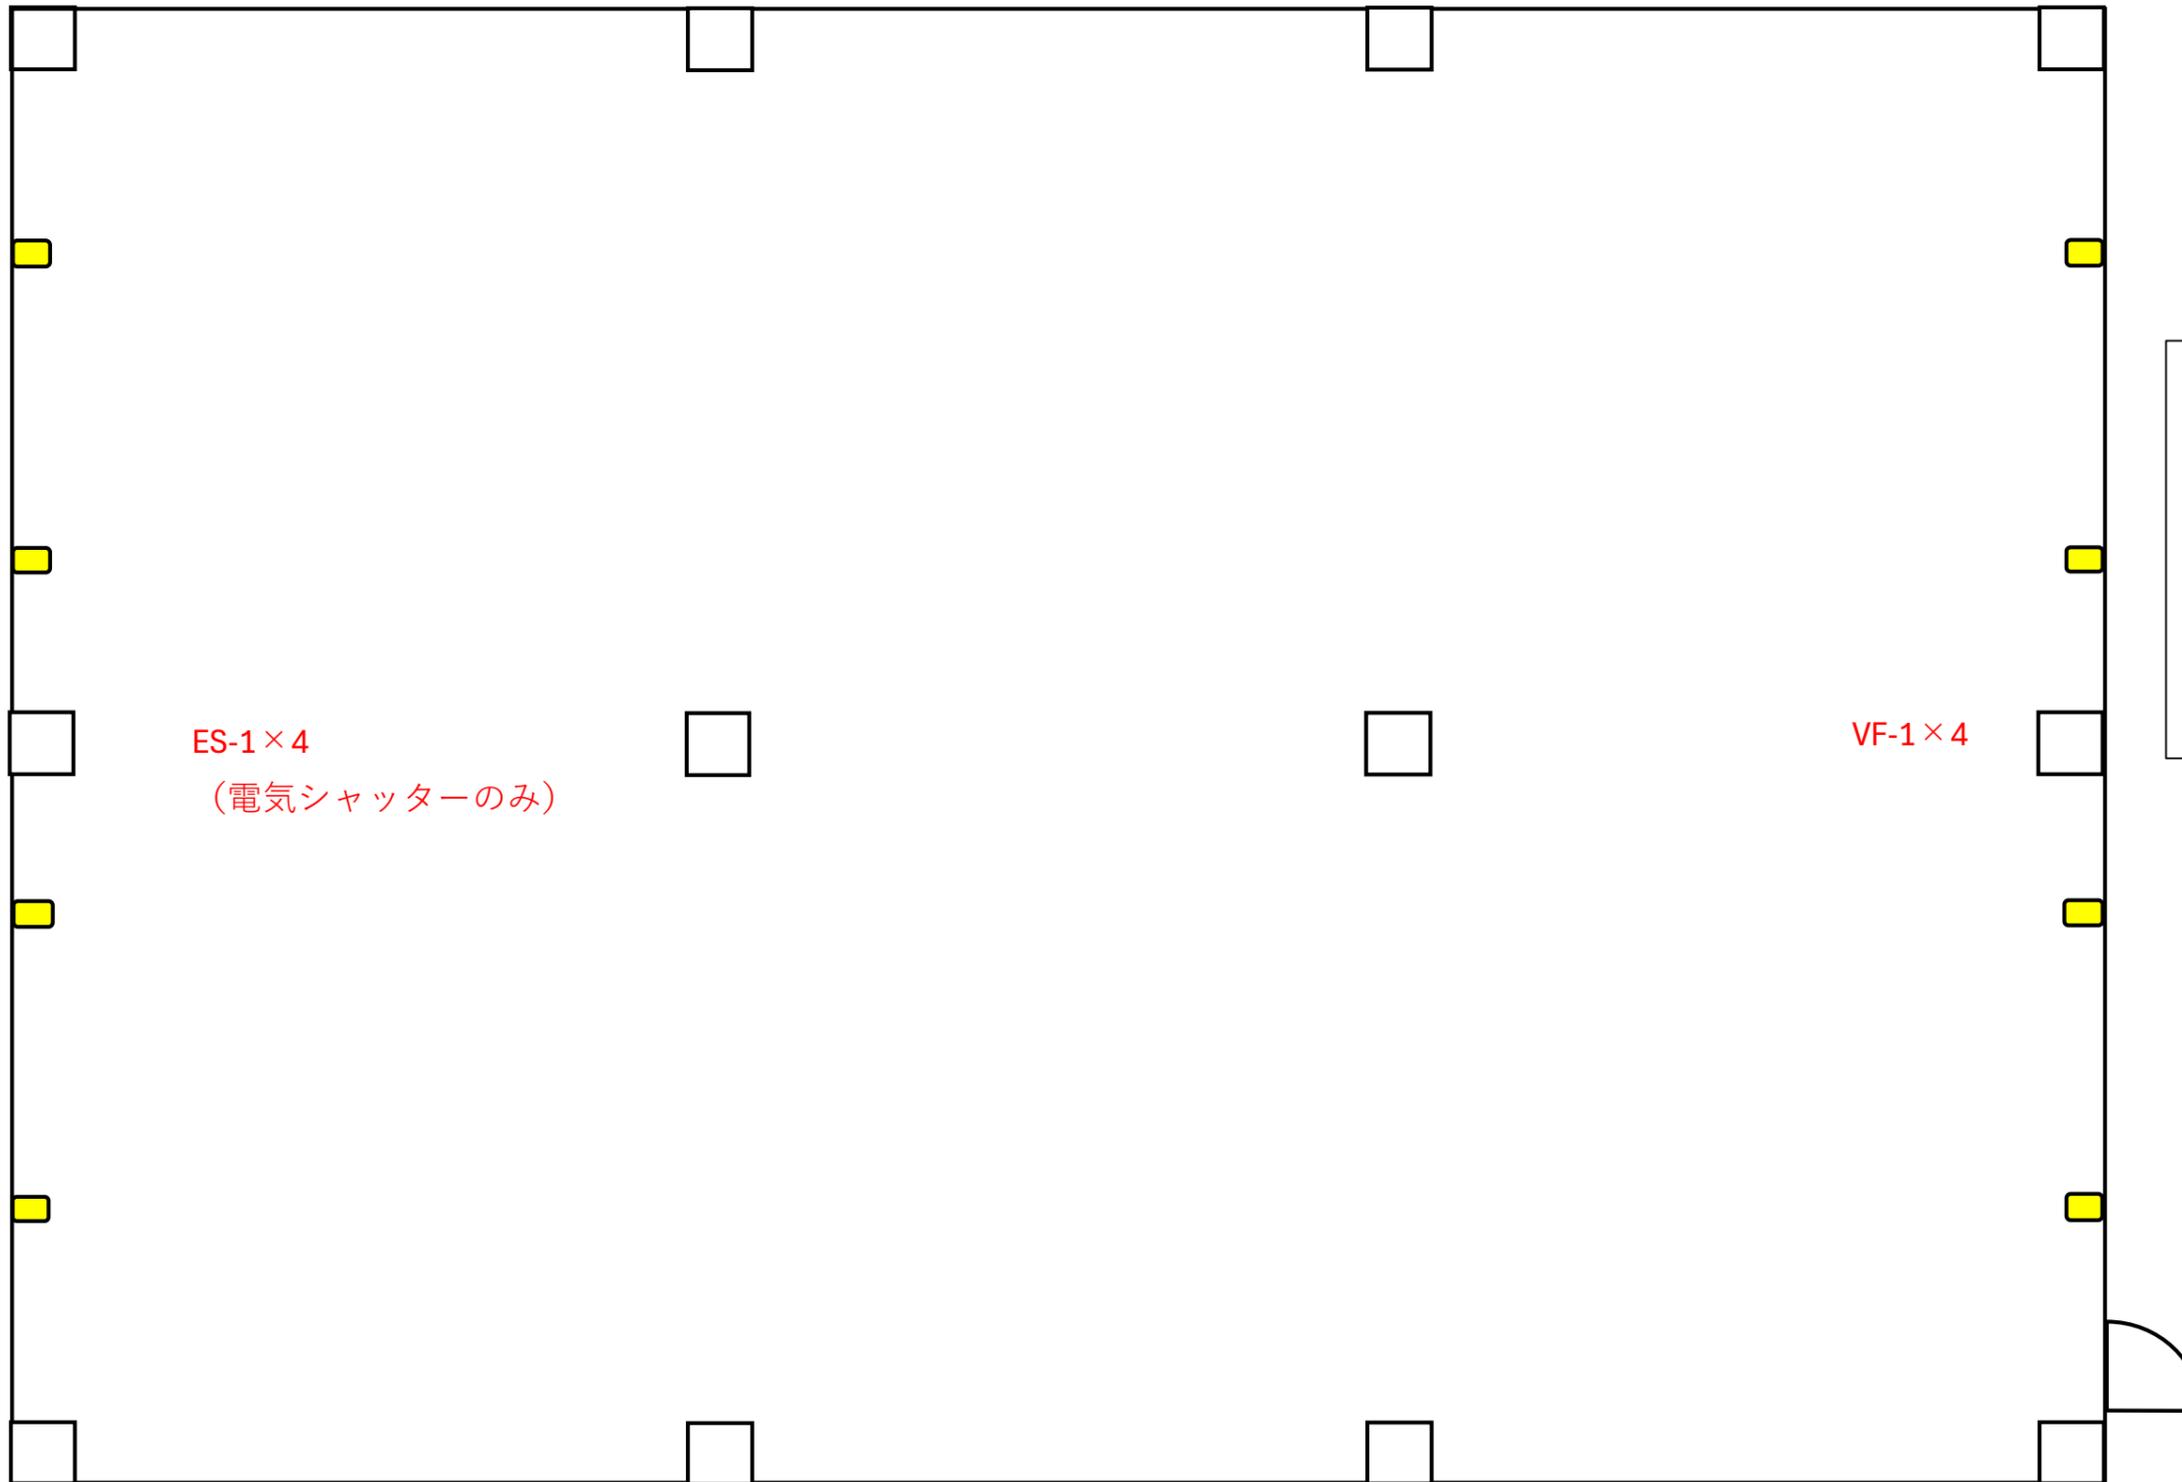


- パッケージ型空調機 (室内機)
- パッケージ型空調機 (室外機)
- パネルヒーター
- 除湿乾燥機
- 送風機 (床置型)
- 送風機 (天吊型)
- 天井換気扇
- 全熱交換型換気扇
- 水道加圧ポンプ
- 電気温水器

# 玉川橋取水堰 空調設備箇所図

発電機室

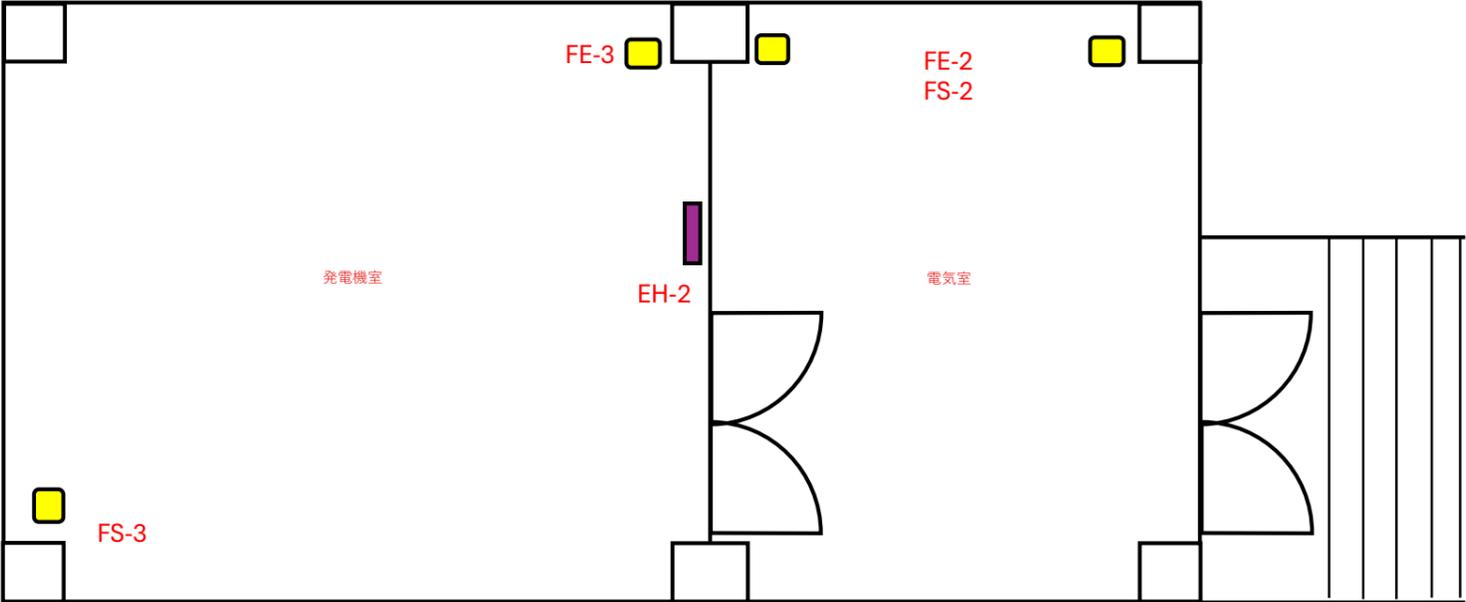

操作室

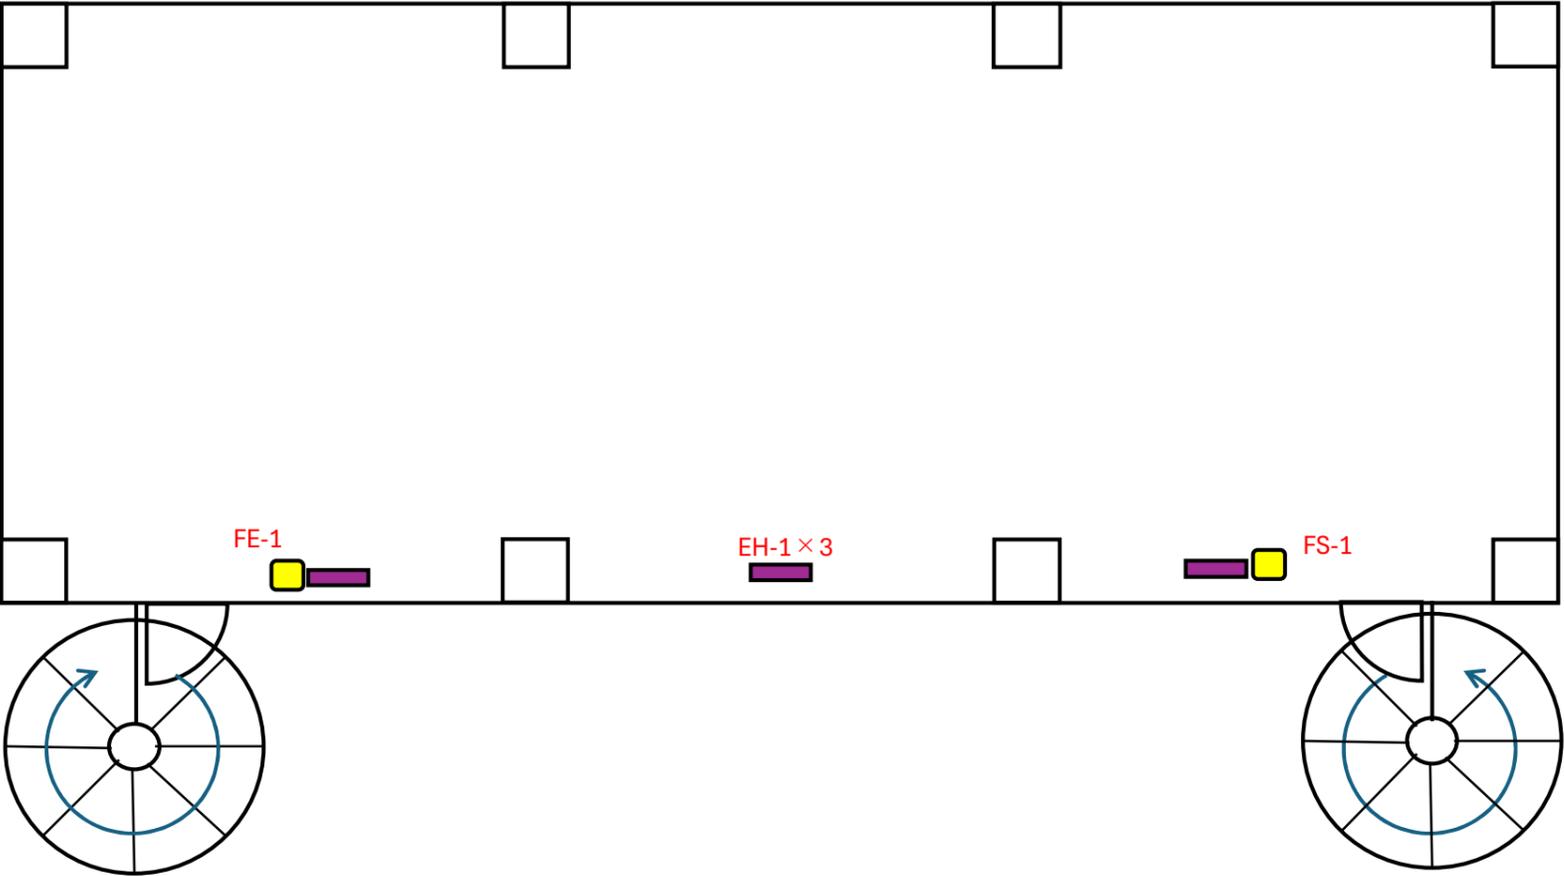

- パッケージ型空調和機 (室内機)
- パッケージ型空調和機 (室外機)
- パネルヒーター
- 除湿乾燥機
- 送風機 (床置型)
- 送風機 (天吊型)
- 天井換気扇
- 全熱交換型換気扇
- 水道加圧ポンプ
- 電気温水器